




Sachlicher Teilflächennutzungsplan "Rohstoffabbau (Sand/Kies, Ton/Lehm) östlich des Mindeltales", Dürrlauingen nach § 5 Abs. 2b BauGB

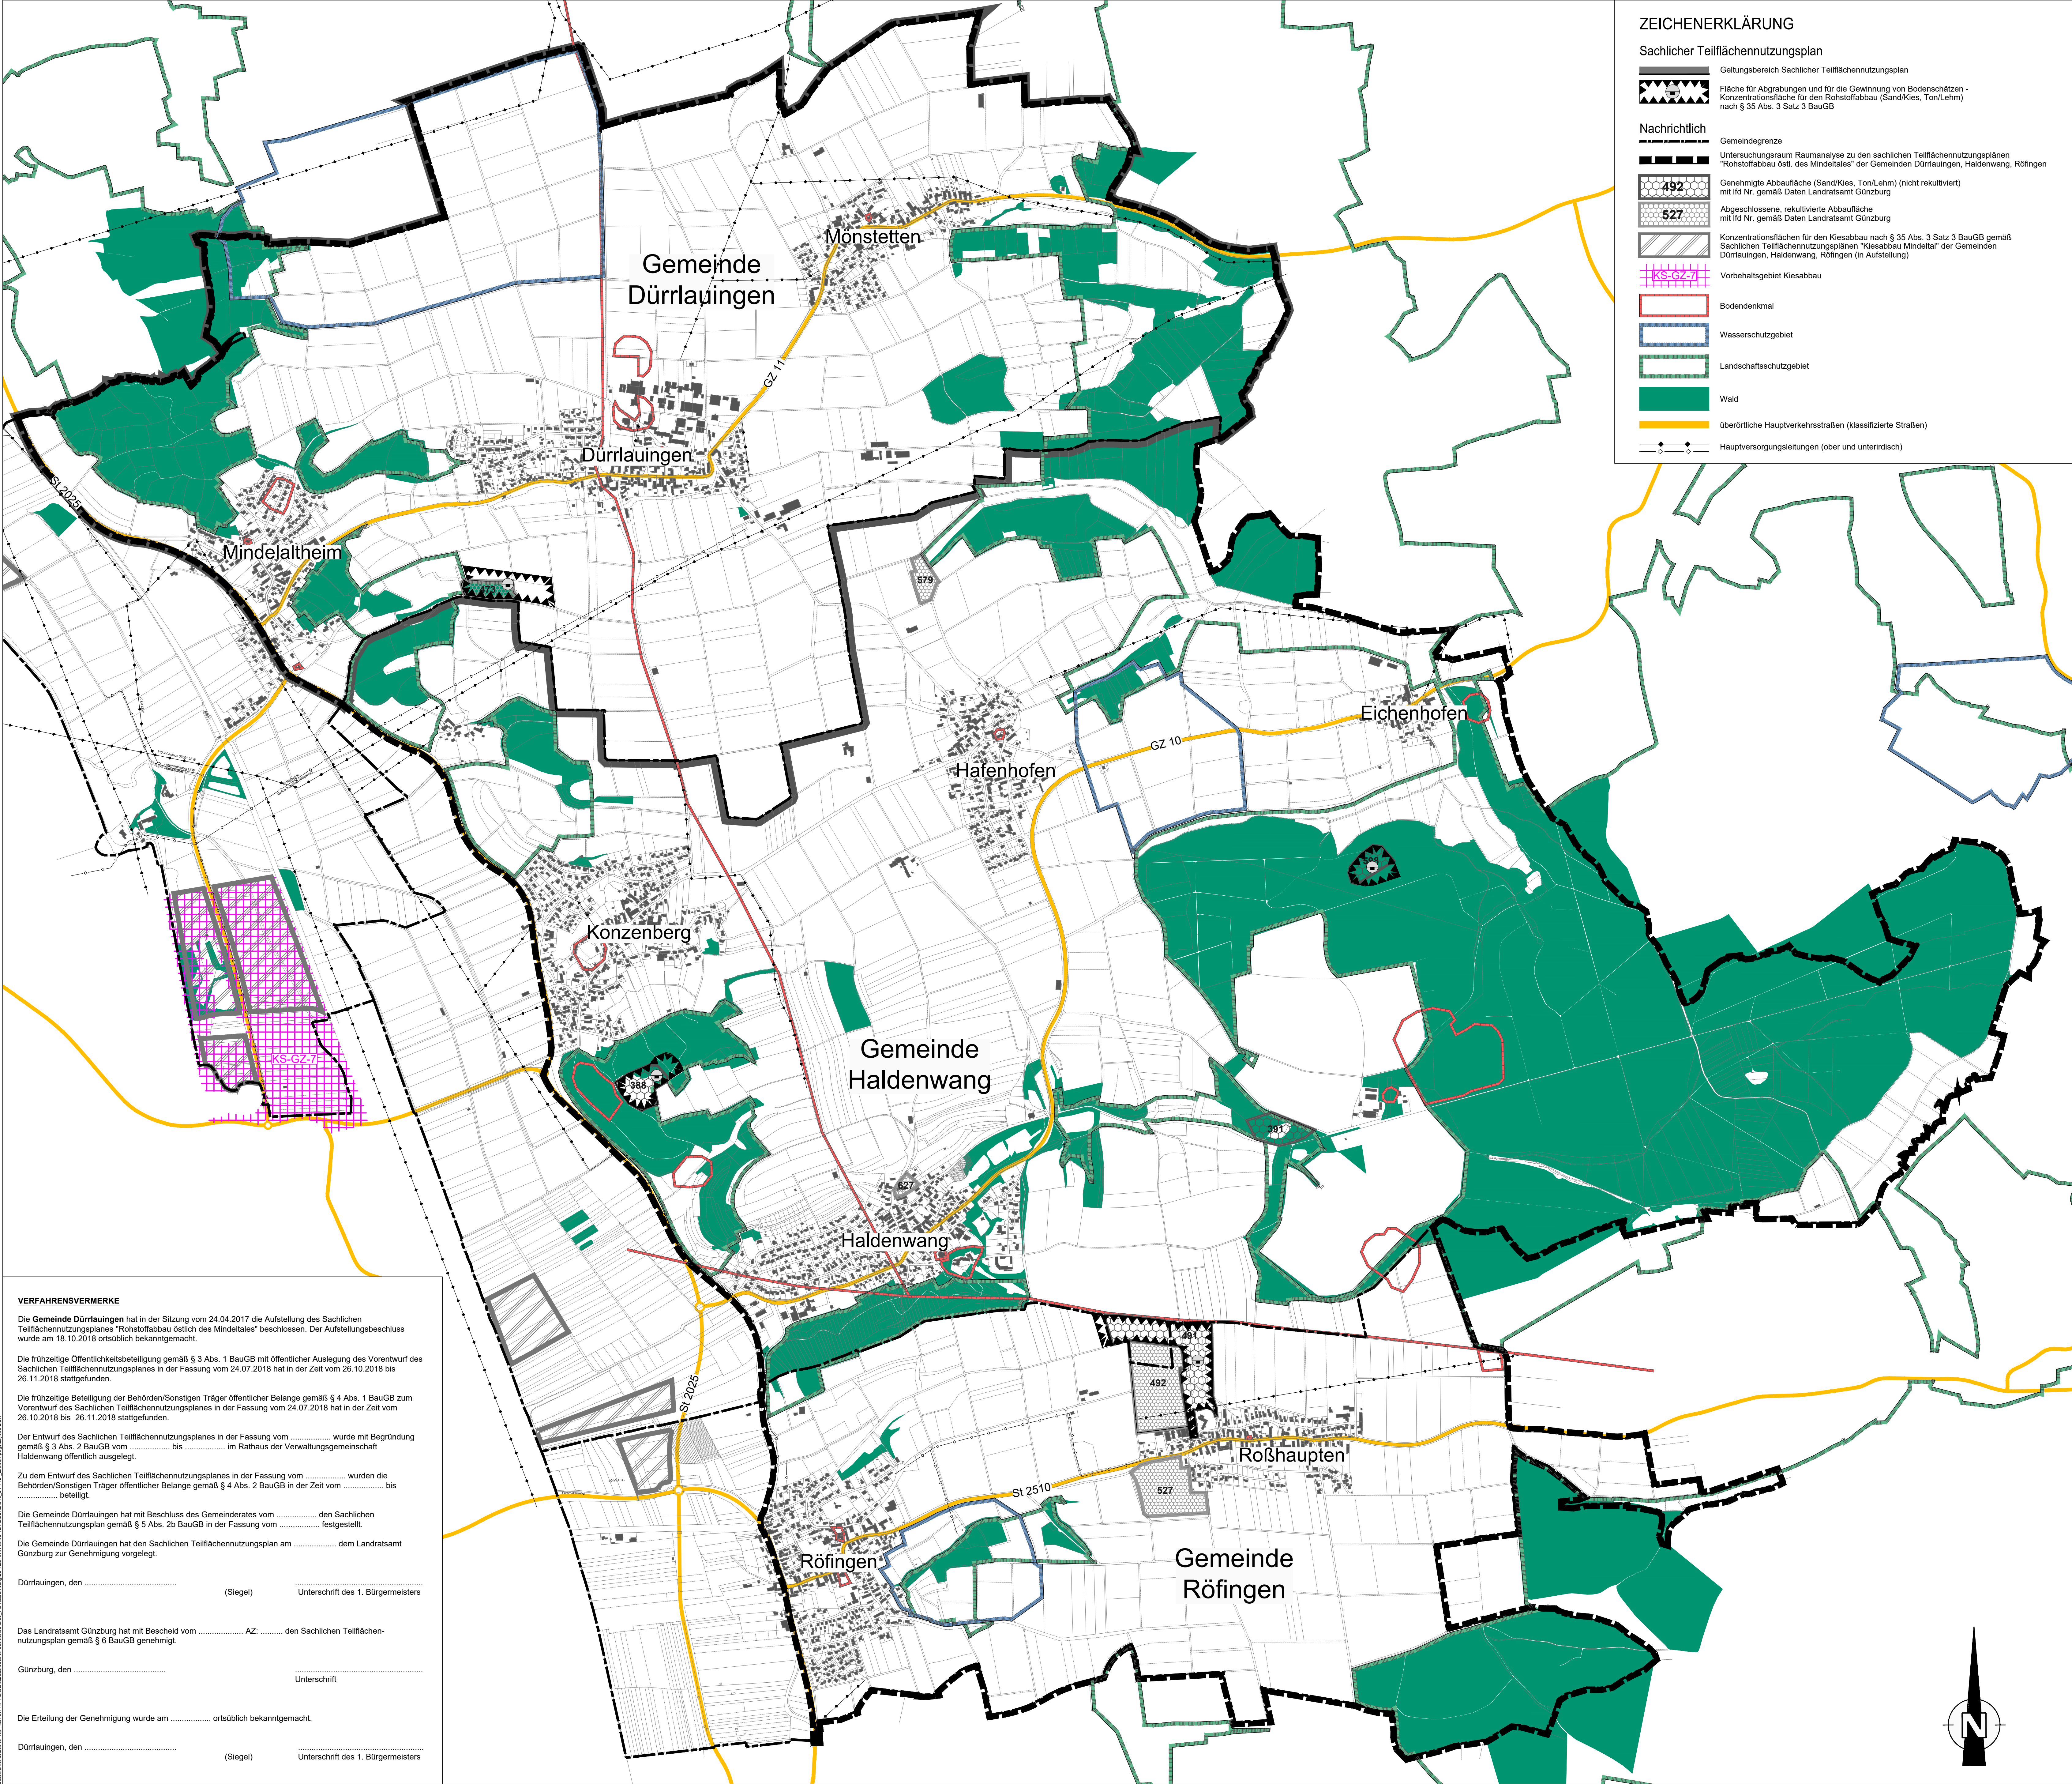

Übersichtslageplan "Konzentrationsflächen Rohstoffabbau" in Dürrlauingen, Haldenwang, Röfingen M 1:40 000

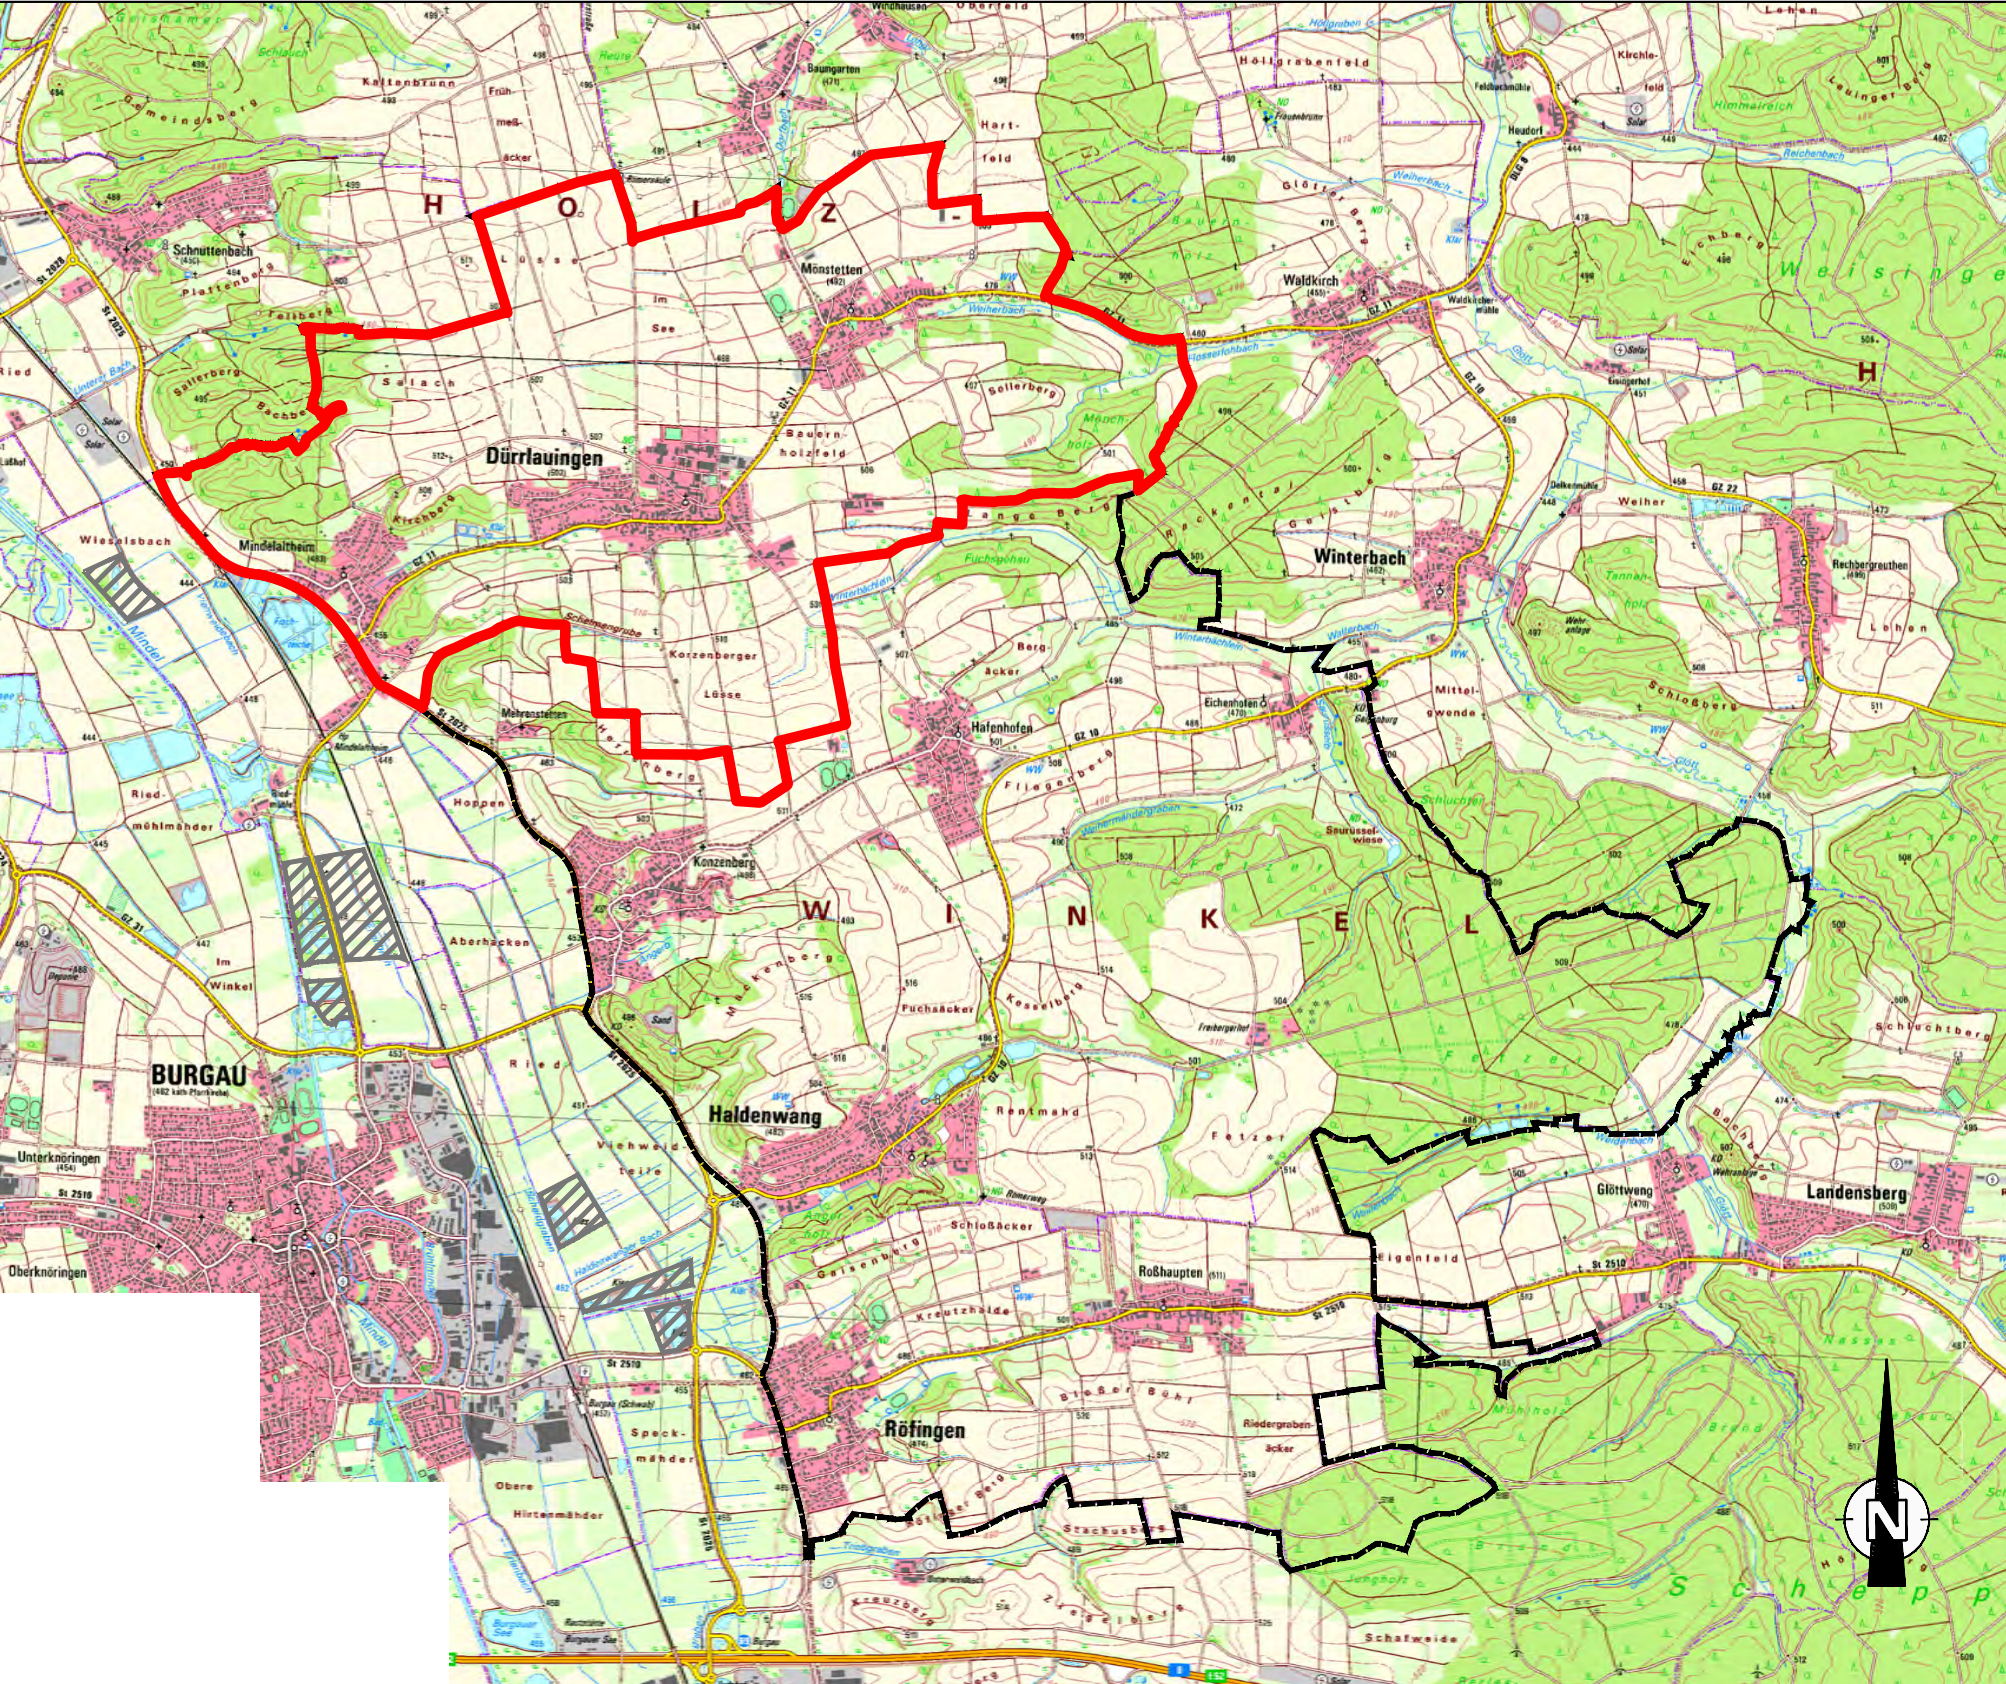

Nachrichtlich: Flächennutzungsplan Dürrlauingen rechtswirksam seit 14.11.2002 mit Änderungen v. 25.11.2013 o.M.

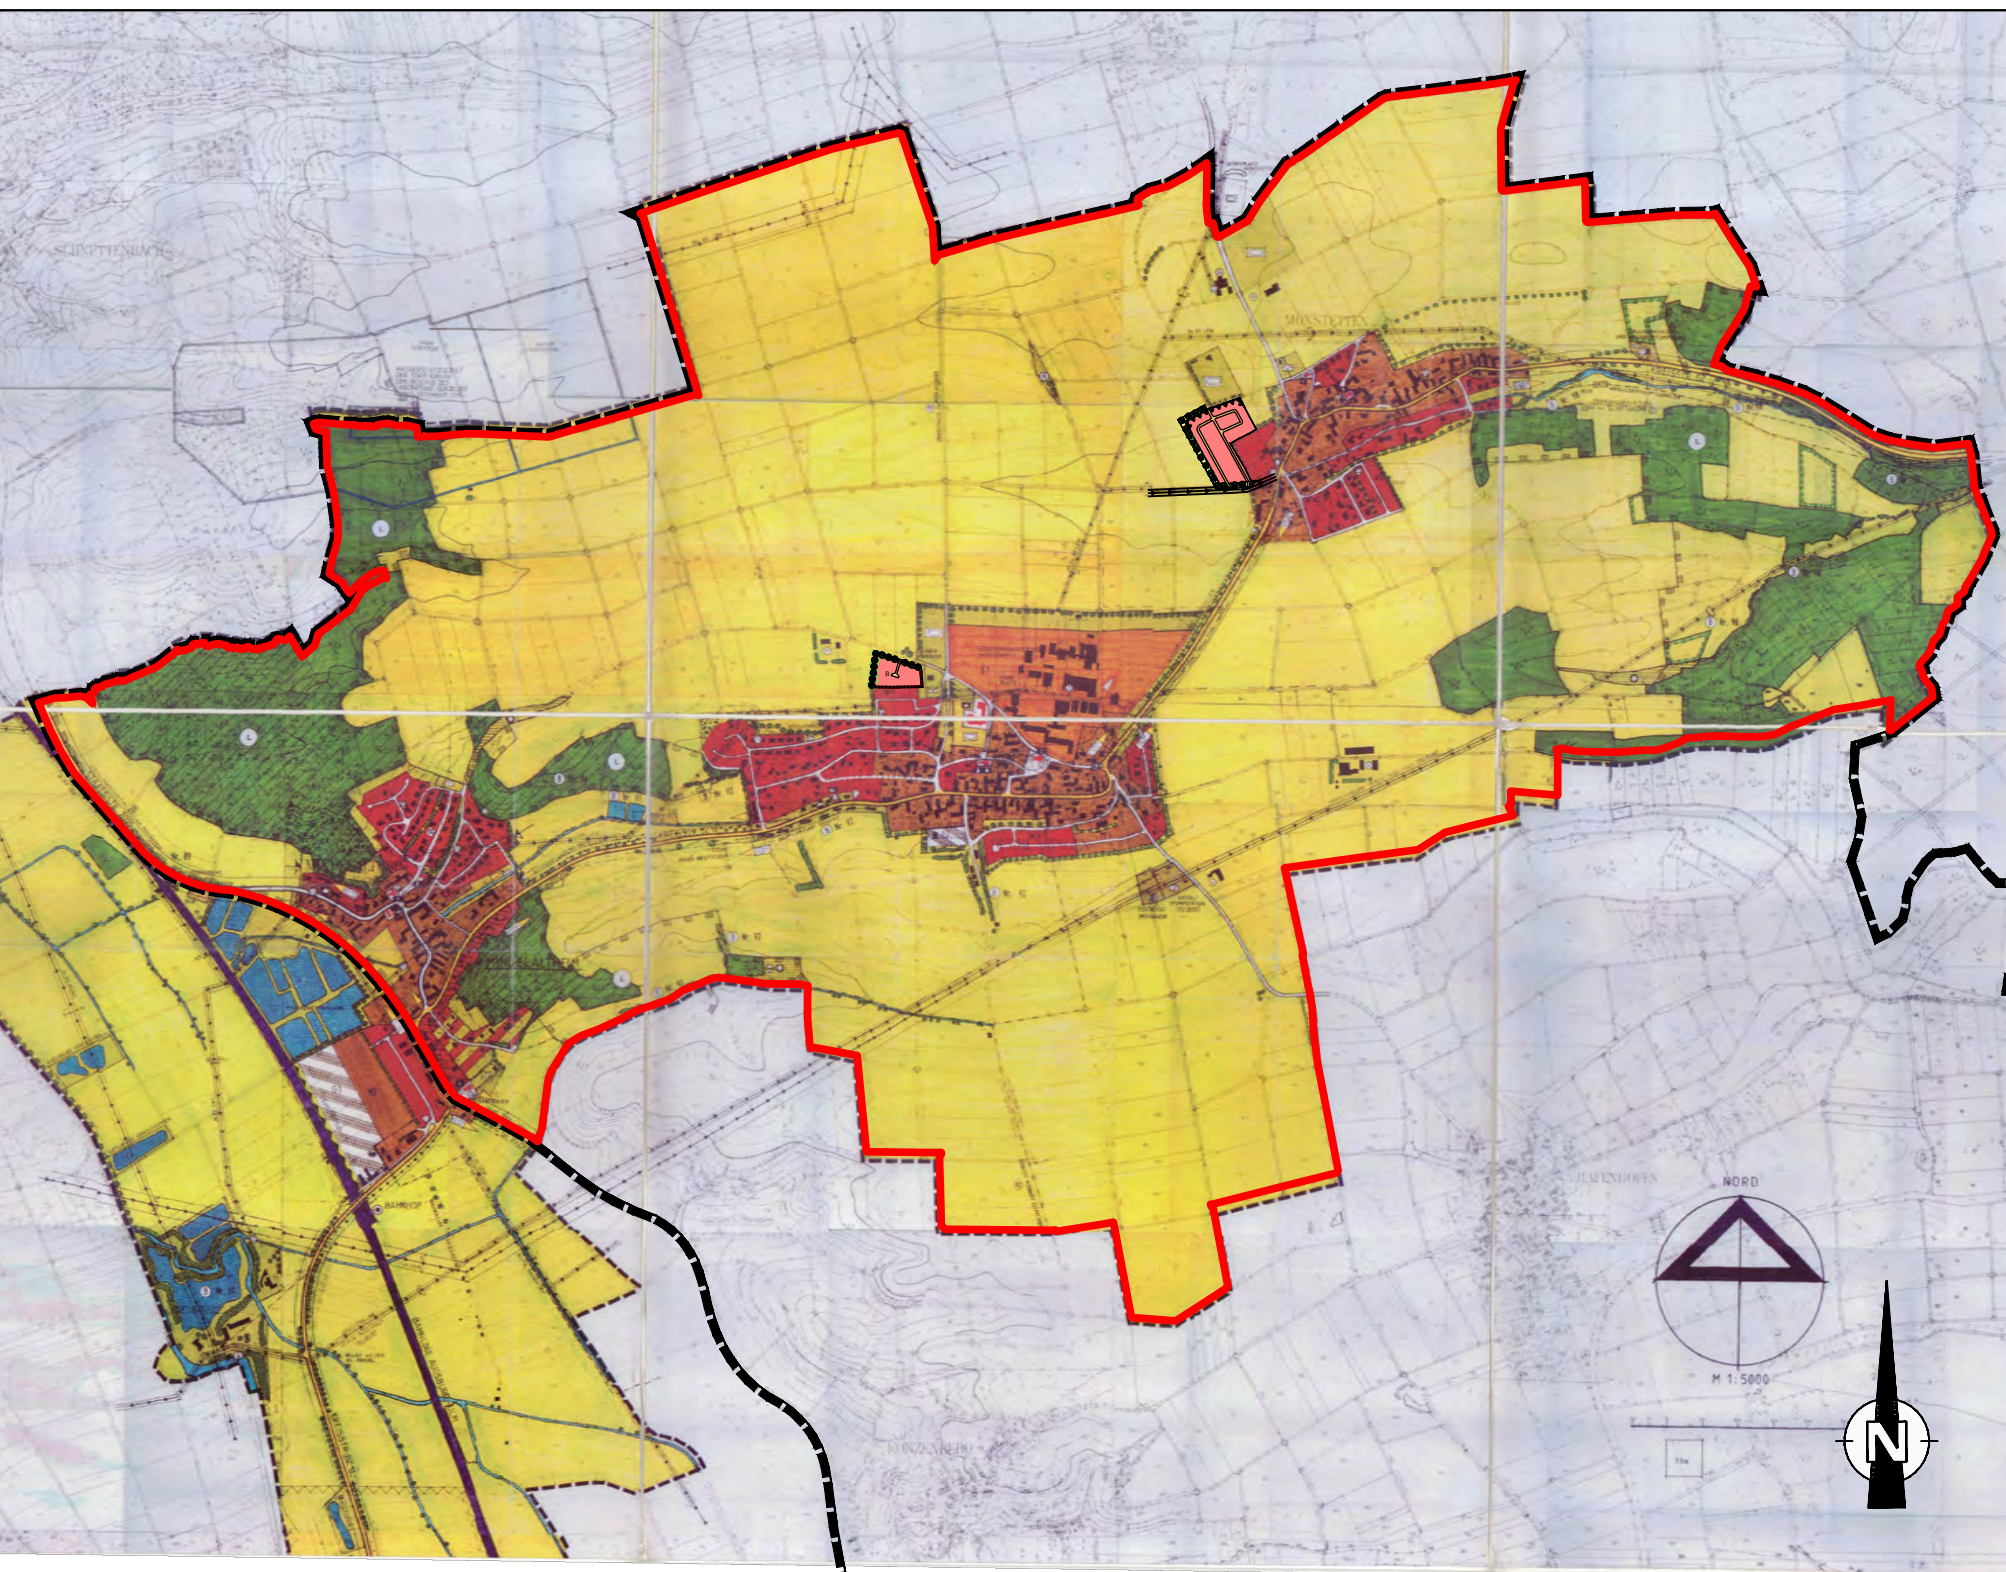

D					
C					
B					
A					
KNOX	ÄNDERUNG ALTERNATION	BEARBEITET/GEZEICHNET PRINCIPAL / DRAWN BY	GEPRÜFT CHECKED BY	DATUM DATE	
AUFTRAGGEBER: ORDERED BY:	Gemeinde Dürrlauingen 				
PROJEKTTITEL: PROJECT TITLE:	Sachlicher Teilflächennutzungsplan "Rohstoffabbau (Sand/Kies, Ton/Lehm) östlich des Mindeltales", Dürrlauingen				
PLANBEZEICHNUNG: DRAWING TITLE:	Entwurf				
PROJEKT-NR.: PROJECT NO.:	518-405-KCK	MASSTAB: SCALE:	1:10000	BEARBEITER: PRINCIPAL:	SIGWP
		GEZEICHNET: DRAWN BY:	HLJL	DATUM DATE:	11.02.2019
 PLANUNGS- UND INGENIEUR- GESELLSCHAFT FÜR BAUWESEN mbH BAUGRUNDINSTITUT NACH DIN 1054 Bismarck-Str. 39-40 9000 Hofheim Tel.: 03 62 13 41-0 Fax: 03 62 13 41-110 KCL@klingsconsult.de www.klionsconsult.de		GEPRÜFT: CHECKED BY:		ZEICHNUNG-NR. DRAWING NO.:	
				Dür	