
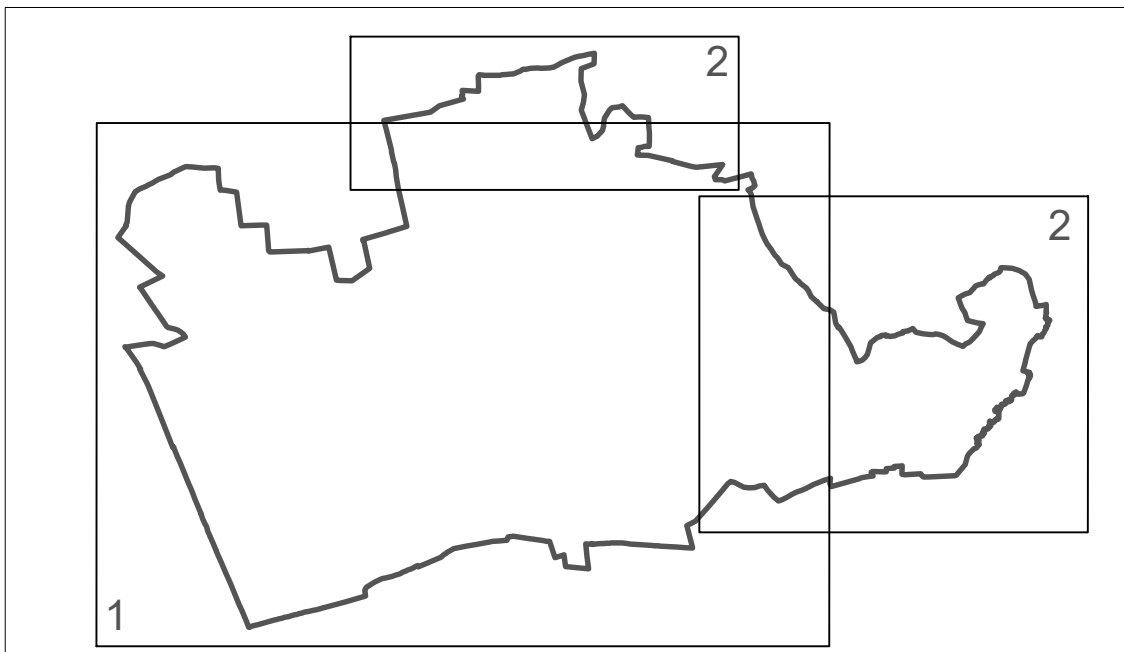


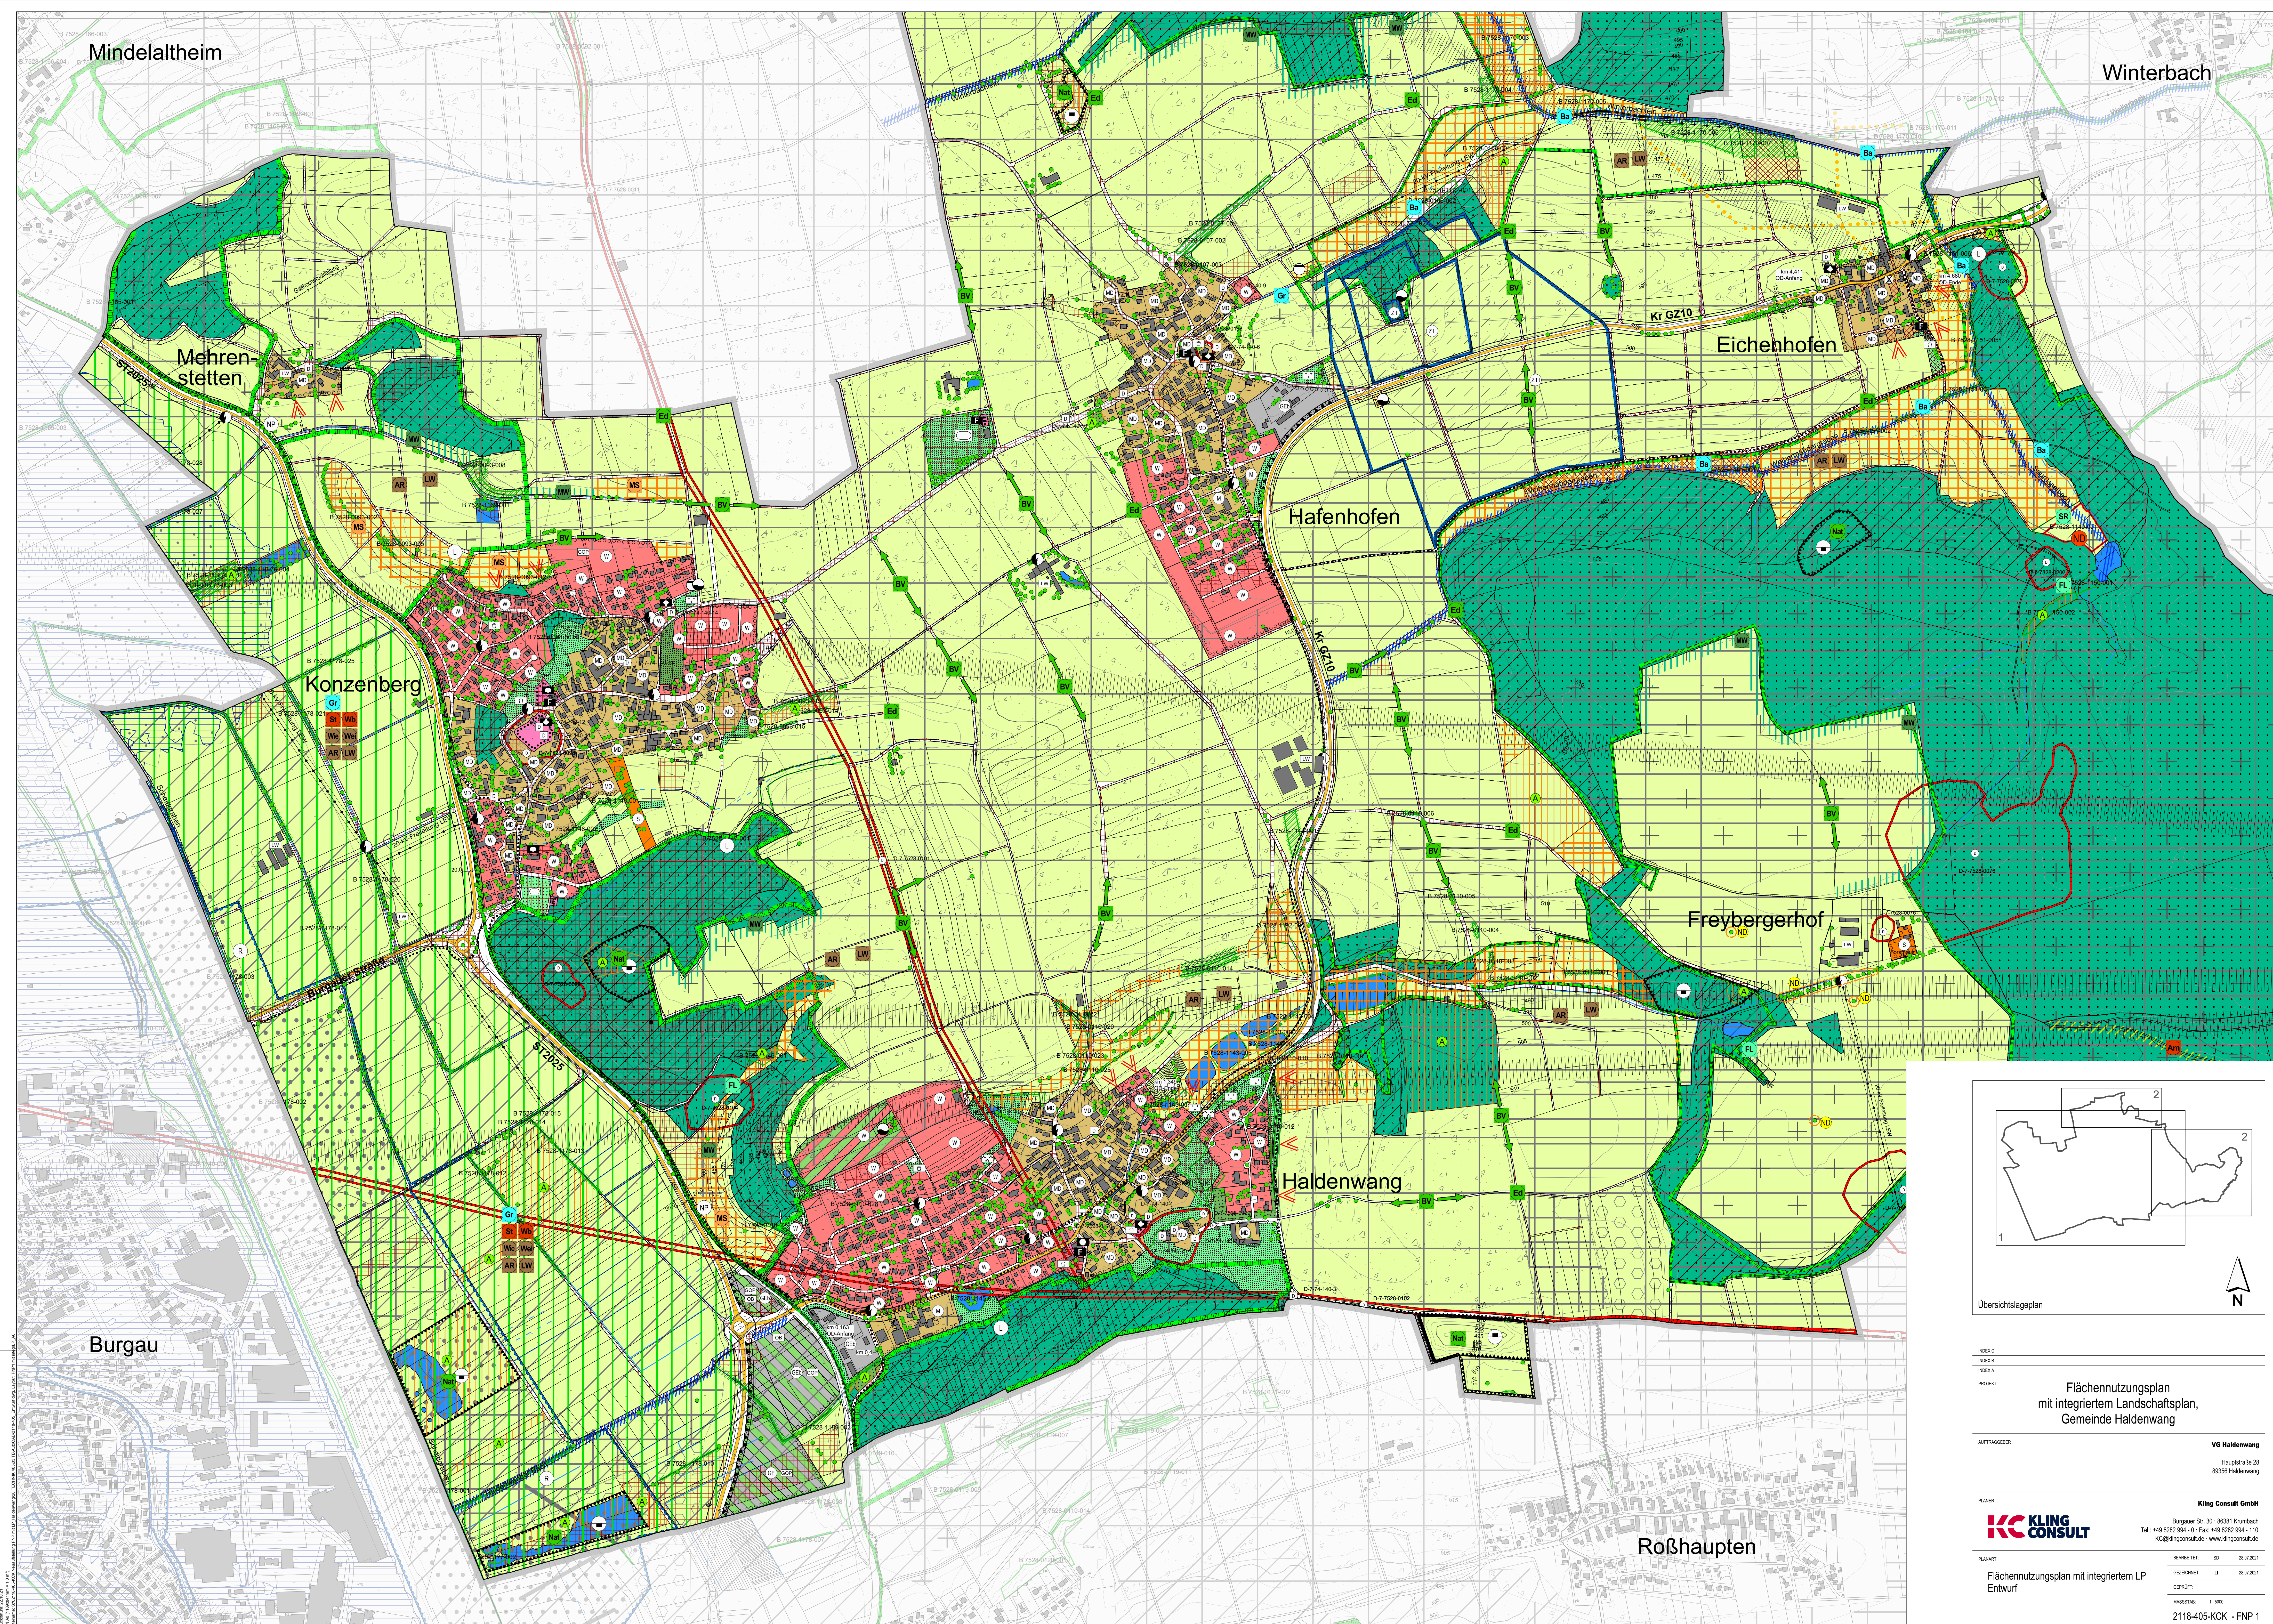

Übersichtslageplan

1 2

N

INDEX C
INDEX B
INDEX A
PROJEKT

Flächennutzungsplan
mit integriertem Landschaftsplan,
Gemeinde Haldenwang

AUFGABENBEREICH

VG Haldenwang
Hauptstraße 28
89356 Haldenwang

PLANER

KLING CONSULT

Burgauer Str. 30 · 86381 Kumbach
Tel.: +49 8262 994 - 0 Fax: +49 8262 994 - 110
KlingConsult@klingconsult.de www.klingconsult.de

PLANKART

Flächennutzungsplan mit integriertem LP
Entwurf

BEARBEITET: SD 28.07.2021
GEZEICHNET: LI 28.07.2021
GEPRÜFT:
MASSSTAB 1:500
2118-405-KCC - FNP 1