




Zeichenerklärung

— Grenze des räumlichen Geltungsbereiches

— Nachrichtliche Darstellung der Konzentrationsflächen der sachlichen Teilflächenutzungspläne "Kiesabbau Mindelta" und "Kronstoffabbau (Sand/Kies, Ton/Lehm) südlich des Mindelta"

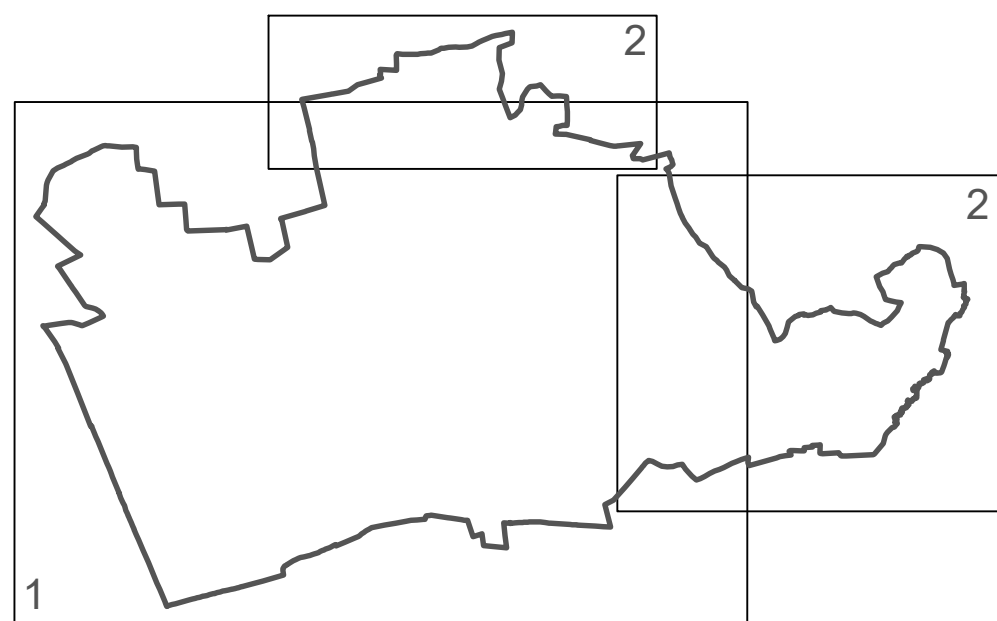

Übersichtslageplan

INDEX C
INDEX B
INDEX A

PROJEKT

Flächennutzungsplan mit integriertem Landschaftsplan, Gemeinde Haldenwang

AUFTRAGSBEREITER

VG Haldenwang

Hauptstraße 28
89356 Haldenwang

PLANER

KLING CONSULT

Kling Consult GmbH

Burgauer Str. 30 · 86381 Krumbach
Tel.: +49 8202 994 - 0 · Fax: +49 8202 994 - 110
KC@klingsconsult.de · www.klingsconsult.de

PLANKART

Konzentrationsflächen
der sachlichen Teilflächenutzungspläne

BEARBEITET: SD 28.07.2021

GEZEICHNET: LI 28.07.2021

GEPRÜFT:

MASSSTAB 1:7500

2118-405-KCK - FNP 3