
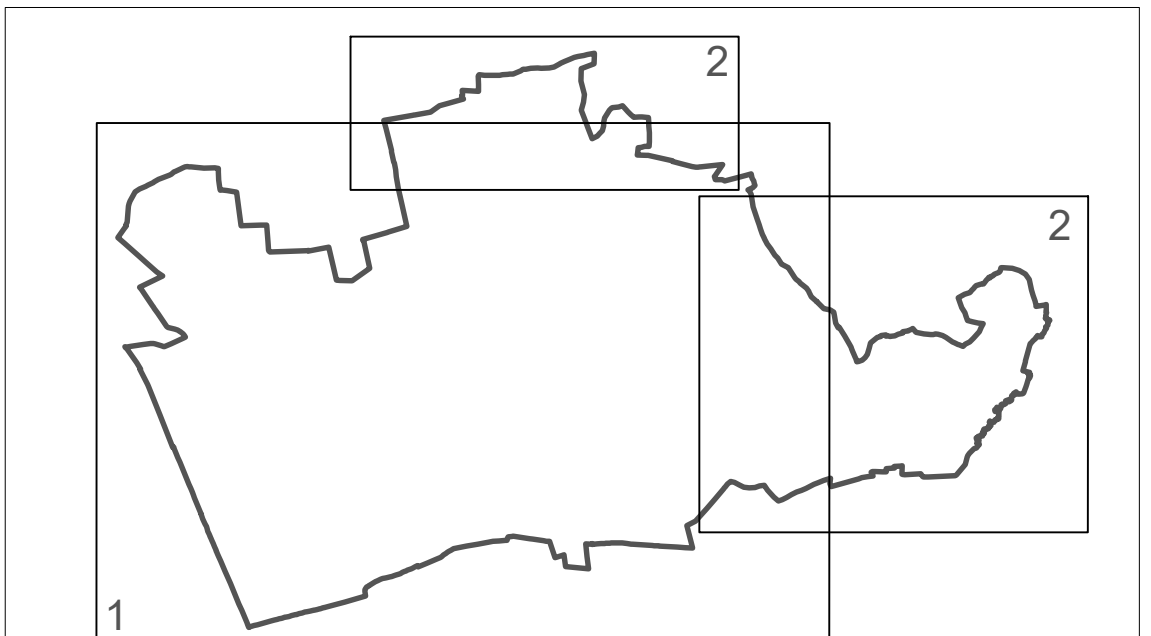


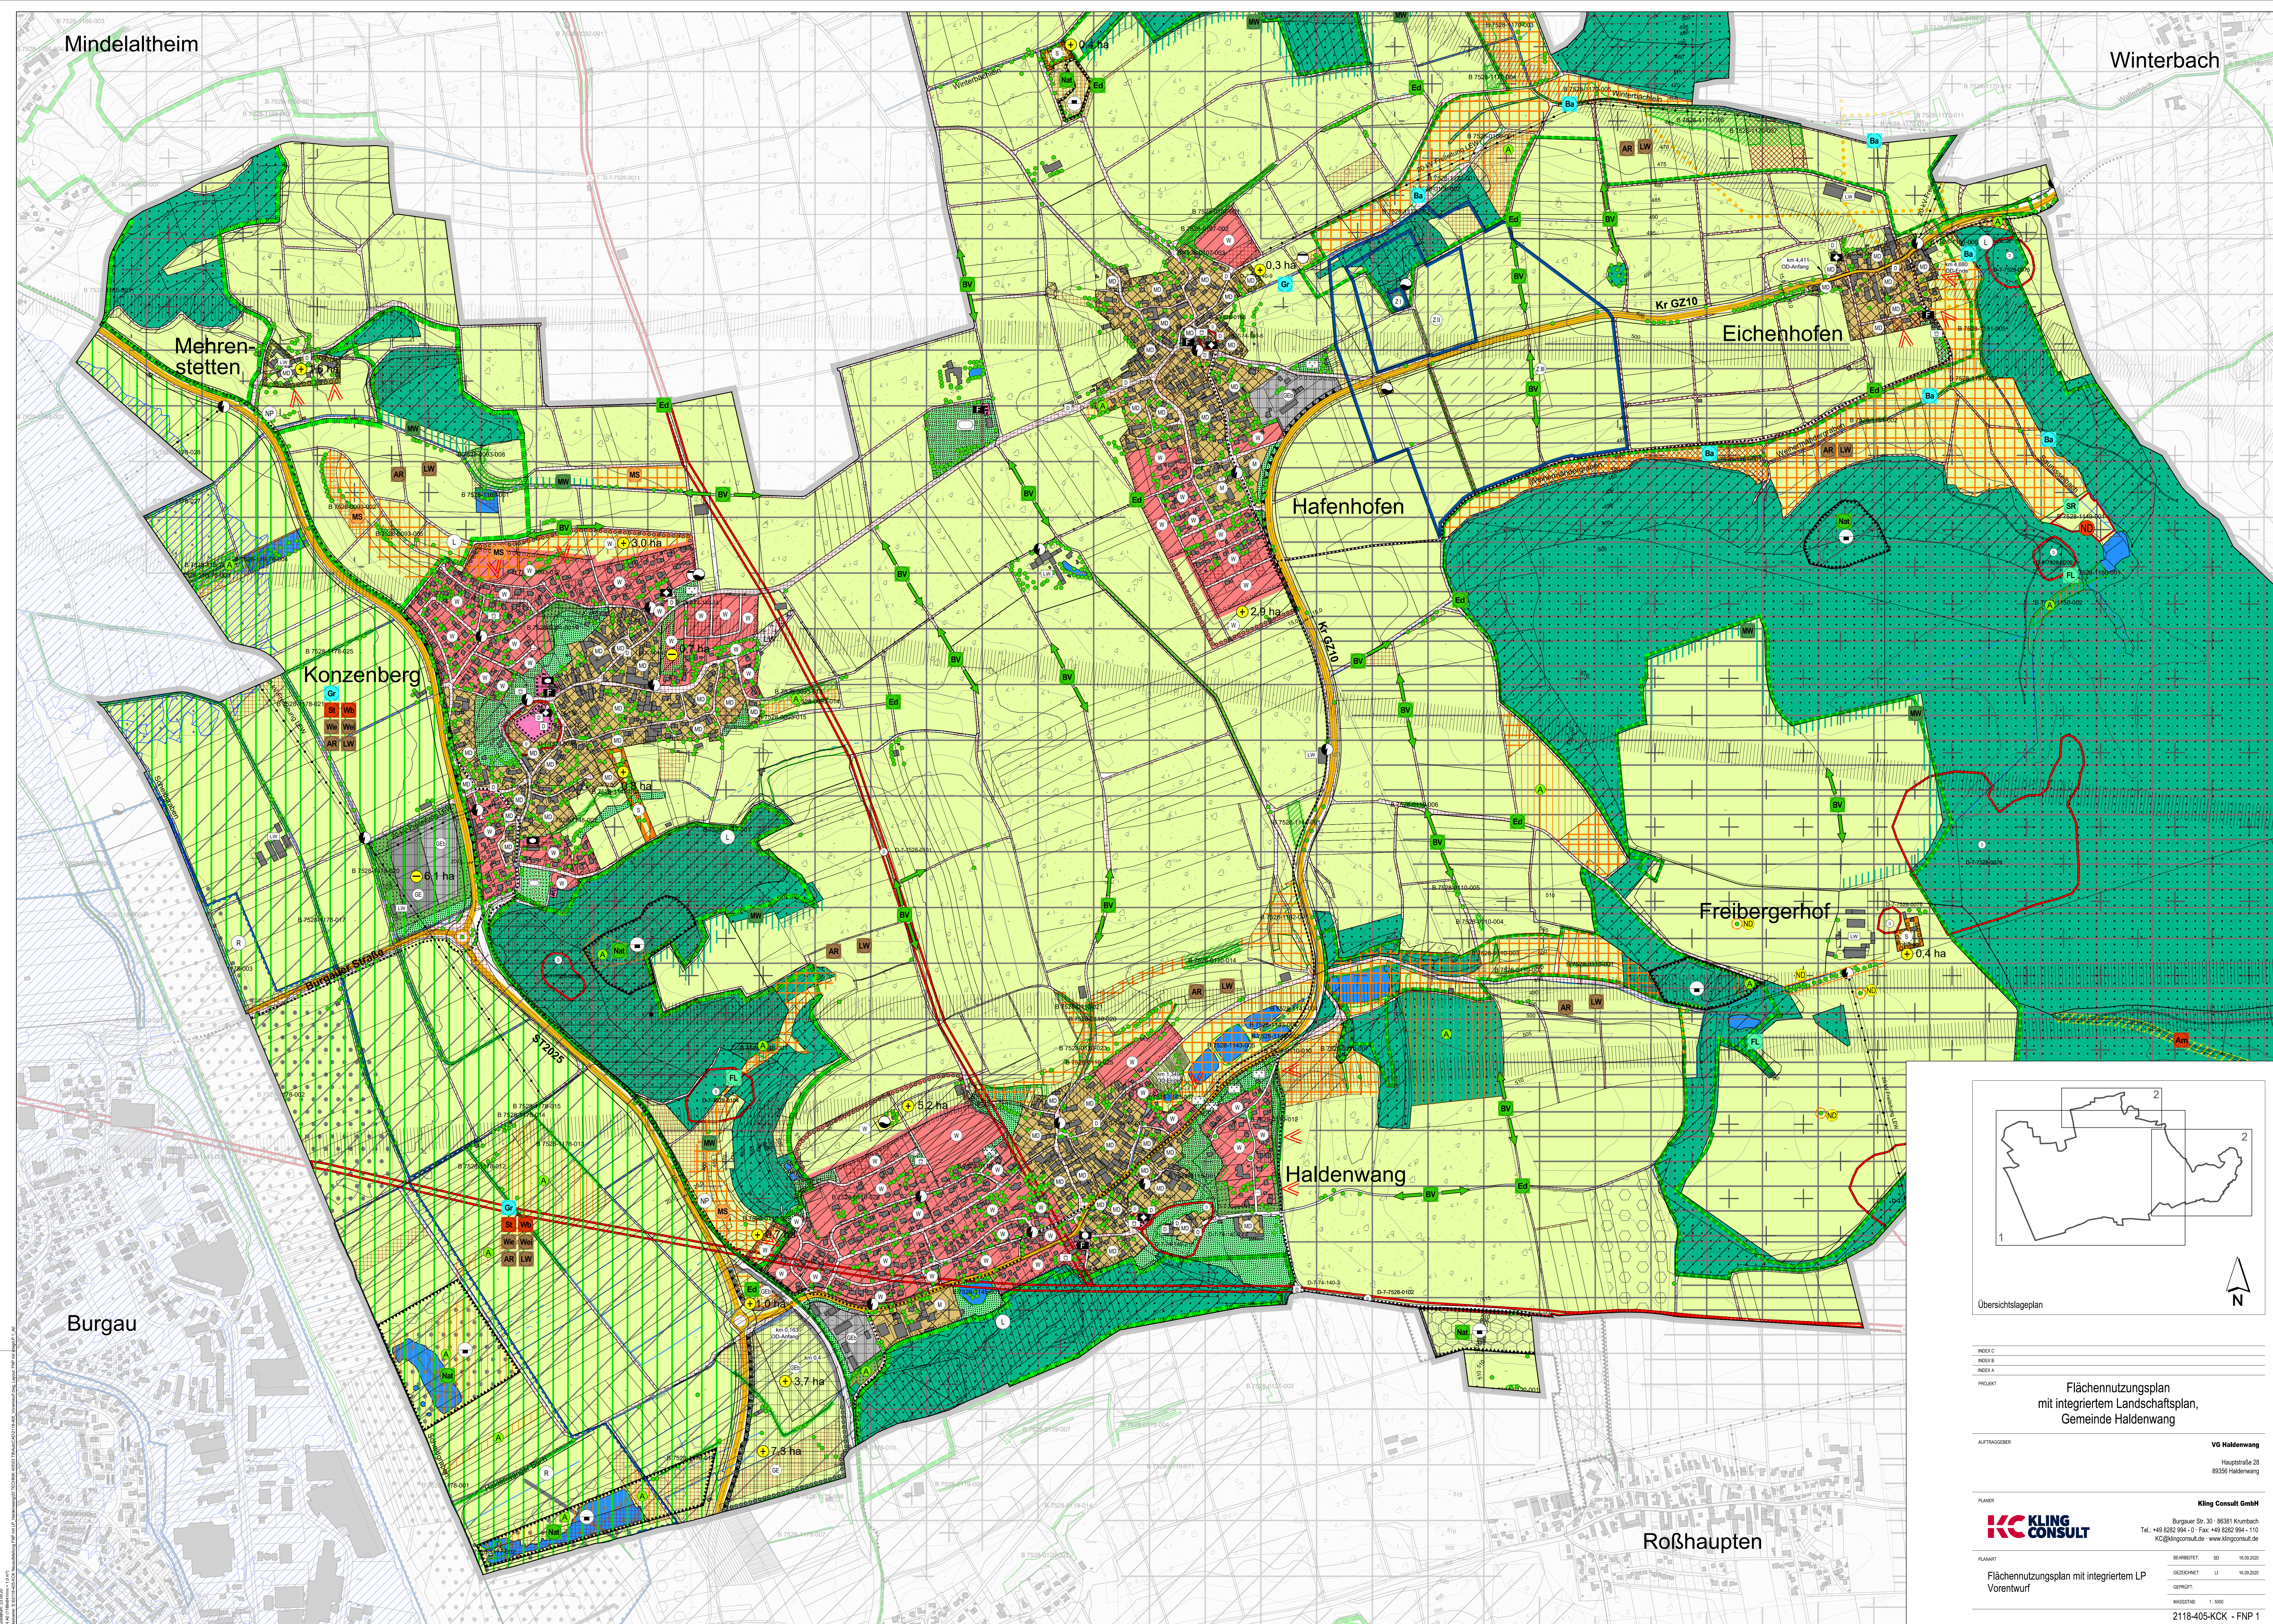

Übersichtslageplan

INDEX C
INDEX B
INDEX A
PROJEKT

Flächennutzungsplan
mit integriertem Landschaftsplan,
Gemeinde Haldenwang

AUFLAGEN
VG Haldenwang
Hauptstraße 28
89356 Haldenwang

PLANER
KLING CONSULT
Kling Consult GmbH
Burgauer Str. 30 · 86381 Kempten
Tel.: +49 8362 994 - 0 Fax: +49 8362 994 - 110
K0@klingconsult.de www.klingconsult.de

PLANART
Flächennutzungsplan mit integriertem LP
Vorentwurf

BEARBEITET: SD 11.09.2020
GEZEICHNET: LI 11.09.2020
GEPRÜFT:
MASSSTAB 1:500