


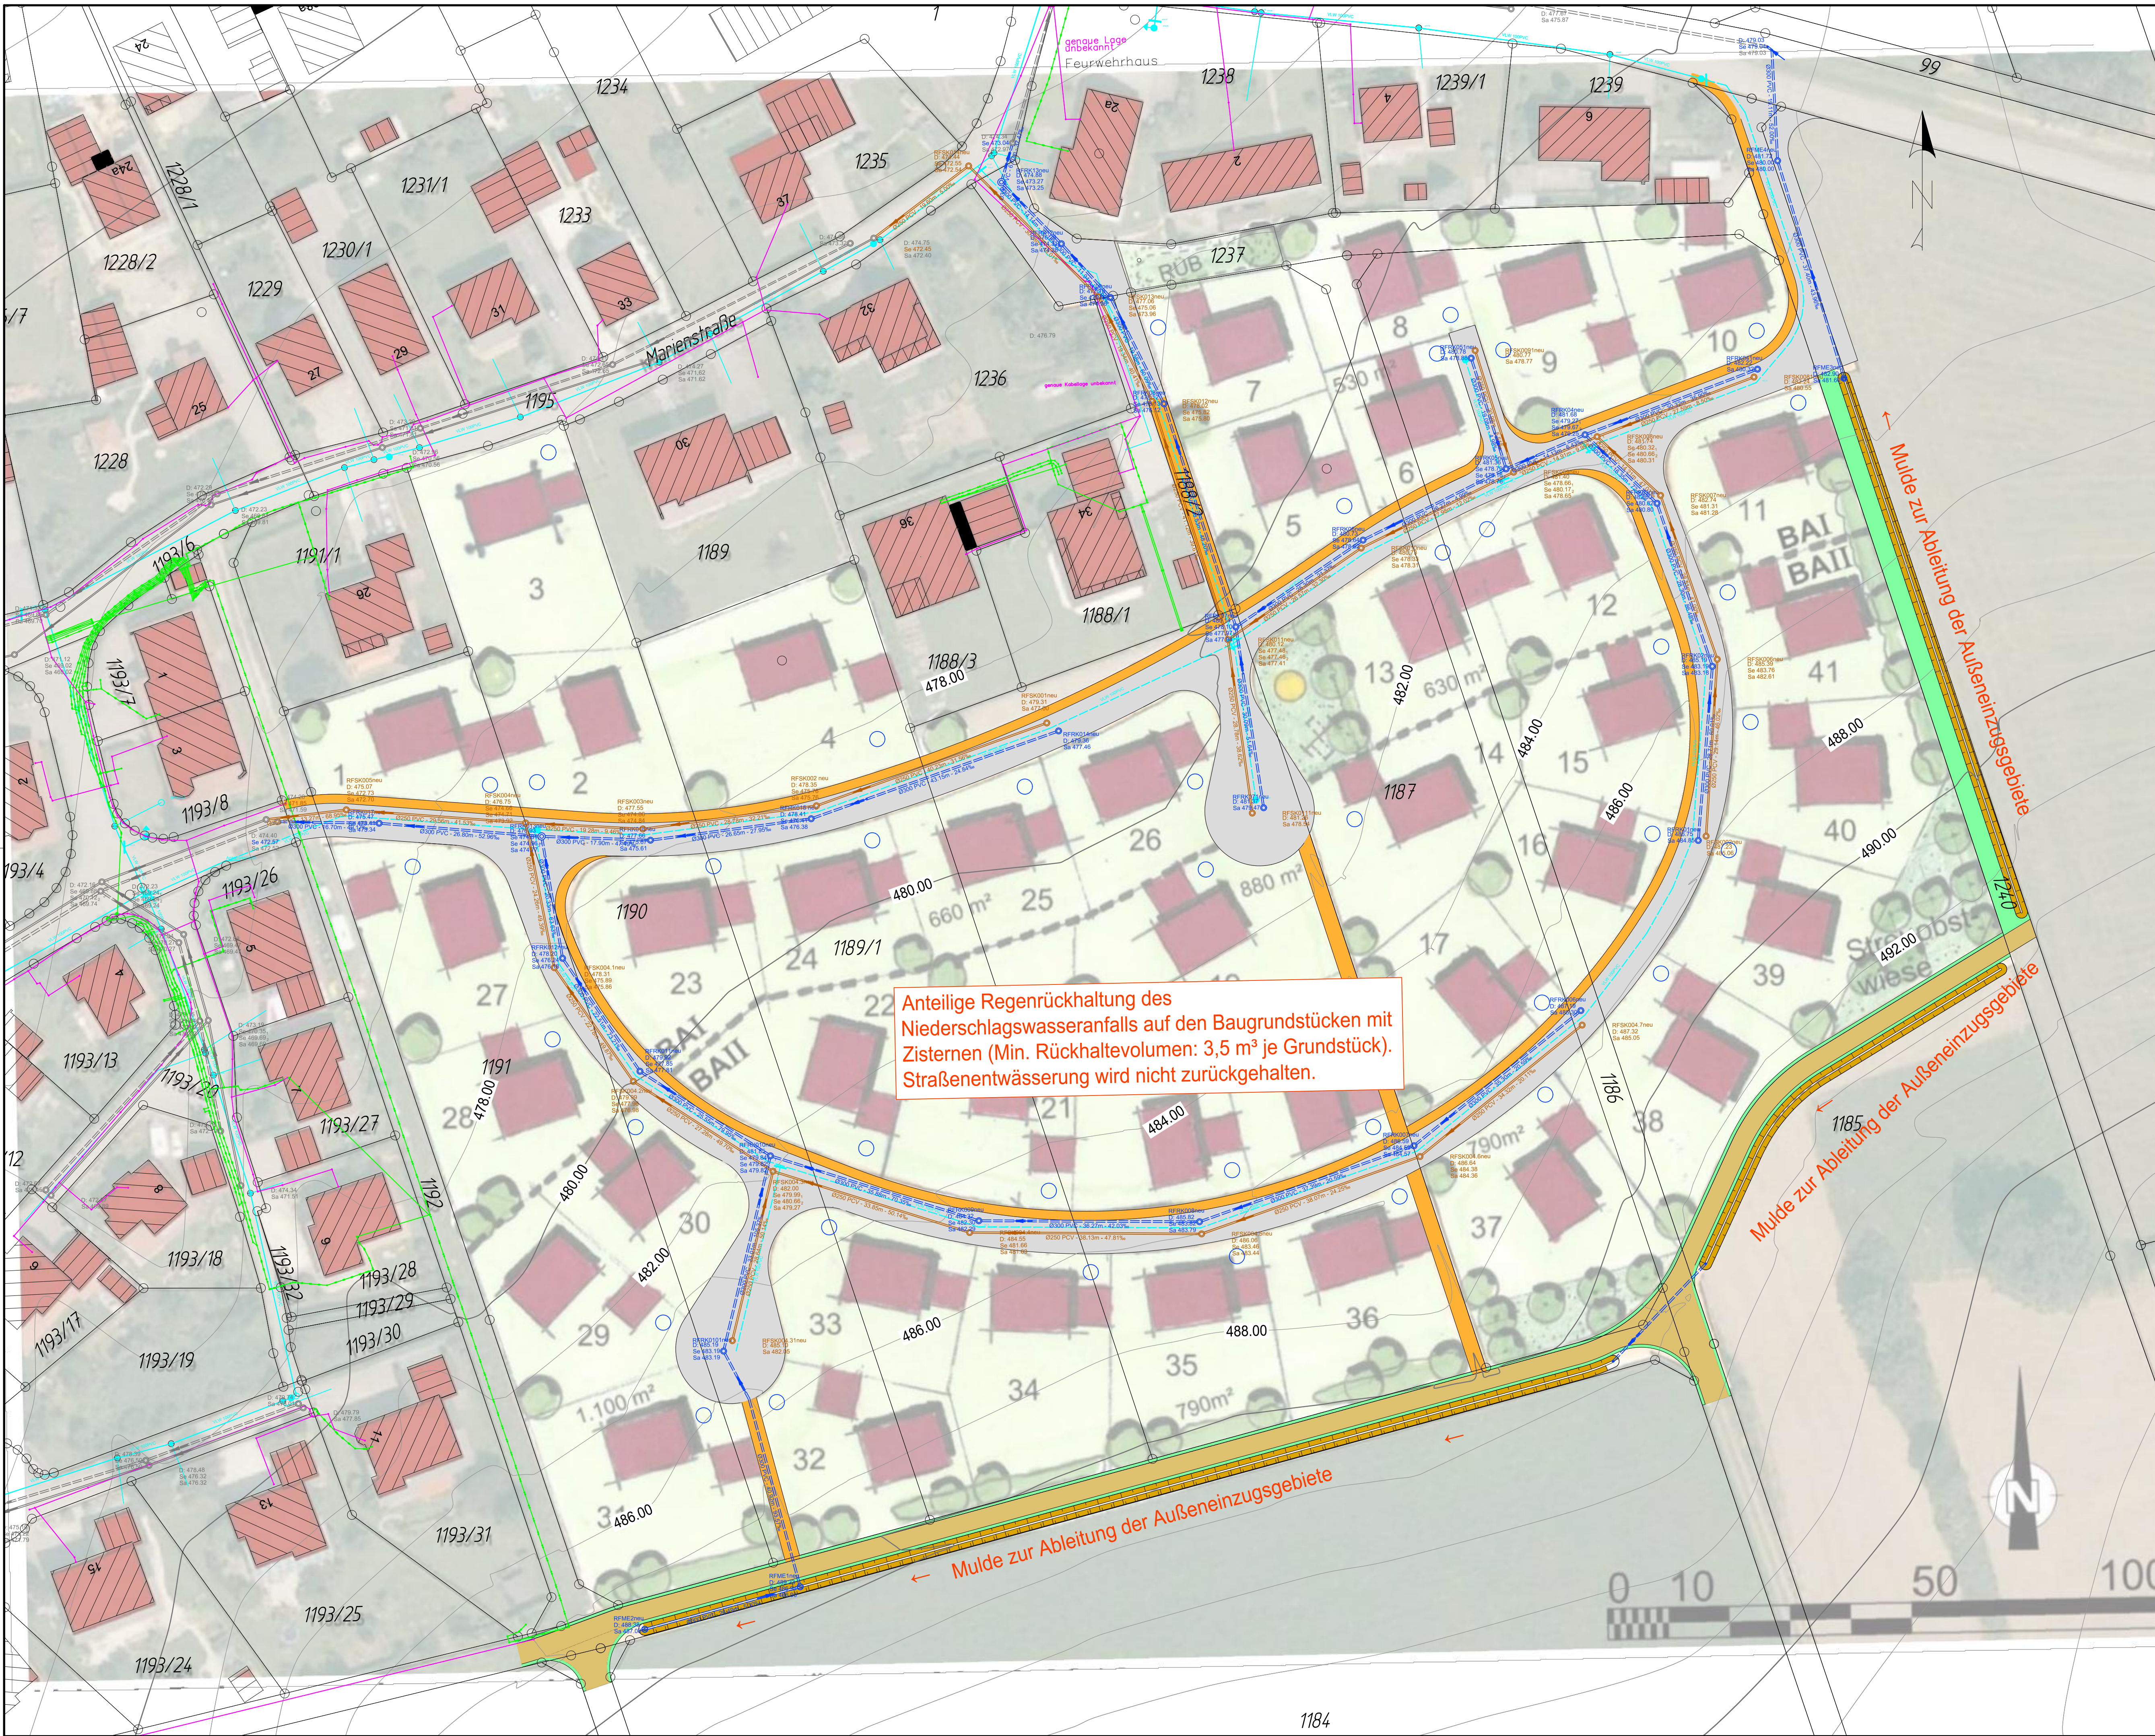

Legende:

Bestand:

- Regenwasser
- Schmutzwasser
- Mischwasser
- Wasserversorgung
- Grundstücksanschluss-schieber
- Streckenschieber
- Unterflurhydrant
- Überflurhydrant
- Energieversorgung
- Telekommunikation

Planung:

- Regenwasser
- Schmutzwasser
- Mischwasser
- Wasserversorgung
- Grundstücksan-schluss-schieber
- Streckenschieber
- Unterflurhydrant
- Überflurhydrant
- Zisterne

Planungsgrundlagen:

- digitale Flurkarte, Stand 19.02.2016
- Vermessung, Kling-Consult 1995
- im Randbereich Laserscandaten DGM 50m Raster
- Standortstudie "Wohngebiete Röttingen", Kling Consult 2016-02-26
- Antrag auf wasserrechtliche Genehmigung, Ingenieurbüro Eibl vom 01.07.1997 und zugehöriger Bescheid Nr. 62 Az. 632-1/2 zur gehobenen wasserrechtlichen Erlaubnis vom 16.03.1998

Spartenauskünfte:

- Kanalbestand RIWA, Eingang 2016-08-11
- Telekom, LEW, Stand 2016-08-09
- Kabel Deutschland, Schwabennetz, keine Leitungen vorhanden Stand 2016-08-10

Nutzung der Basisdaten der bayerischen Vermessungsverwaltung!
Die Weitergabe der Daten an Dritte ist nicht gestattet!
Höhenangaben in m ü. NN
Plan zur Maßentnahme wg. evtl. Verzug beim Kopieren nur bedingt geeignet!
Der Gebäudenachweis kann vom örtlichen Bestand abweichen!

"Die Darstellung der Flurstücksgrenzen in diesem Plan ist keine verbindliche Grenzfeststellung im Sinne des Vermessungs- und Katastergesetzes (VermKatG). Rechtliche Ansprüche können darauf nicht gestützt werden."

Änderung:		Datum/Name	
Auftraggeber: Gemeinde Röttingen und Zweckverbände Röttingen - Haldenwang		CAD: 1732_rehm_Zisternen.dwg	
Vorhaben: Erweiterung Baugebiet "Kirslesberg Ost"		Größe: 92x60	
Darstellung: Voruntersuchung Lageplan Entwässerung mit Zisternen auf Grundstücken		bearb. Dez. '16 Hab	
		gez. Dez. '16 Sk	
		Planungsstand: 16.12.2016	
		Maßstab: 1 : 500	
		Plan Nr.: 1732.01.16-VU25	
		Anlagen Nr.: 4.6	
		Index: -	

degen & partner mbb
beratende ingenieure

89309 GÜNZBURG
POSTFACH 200251

89312 GÜNZBURG
JAHNSTRASSE 1

TELEFON: 08221/3679-0
TELEFAX: 08221/3679-36

Info@ibdg.de
http://www.ibdg.de