


Sachlicher Teilflächennutzungsplan "Rohstoffabbau (Sand/Kies, Ton/Lehm) östlich des Mindeltales", Haldenwang nach § 5 Abs. 2b BauGB

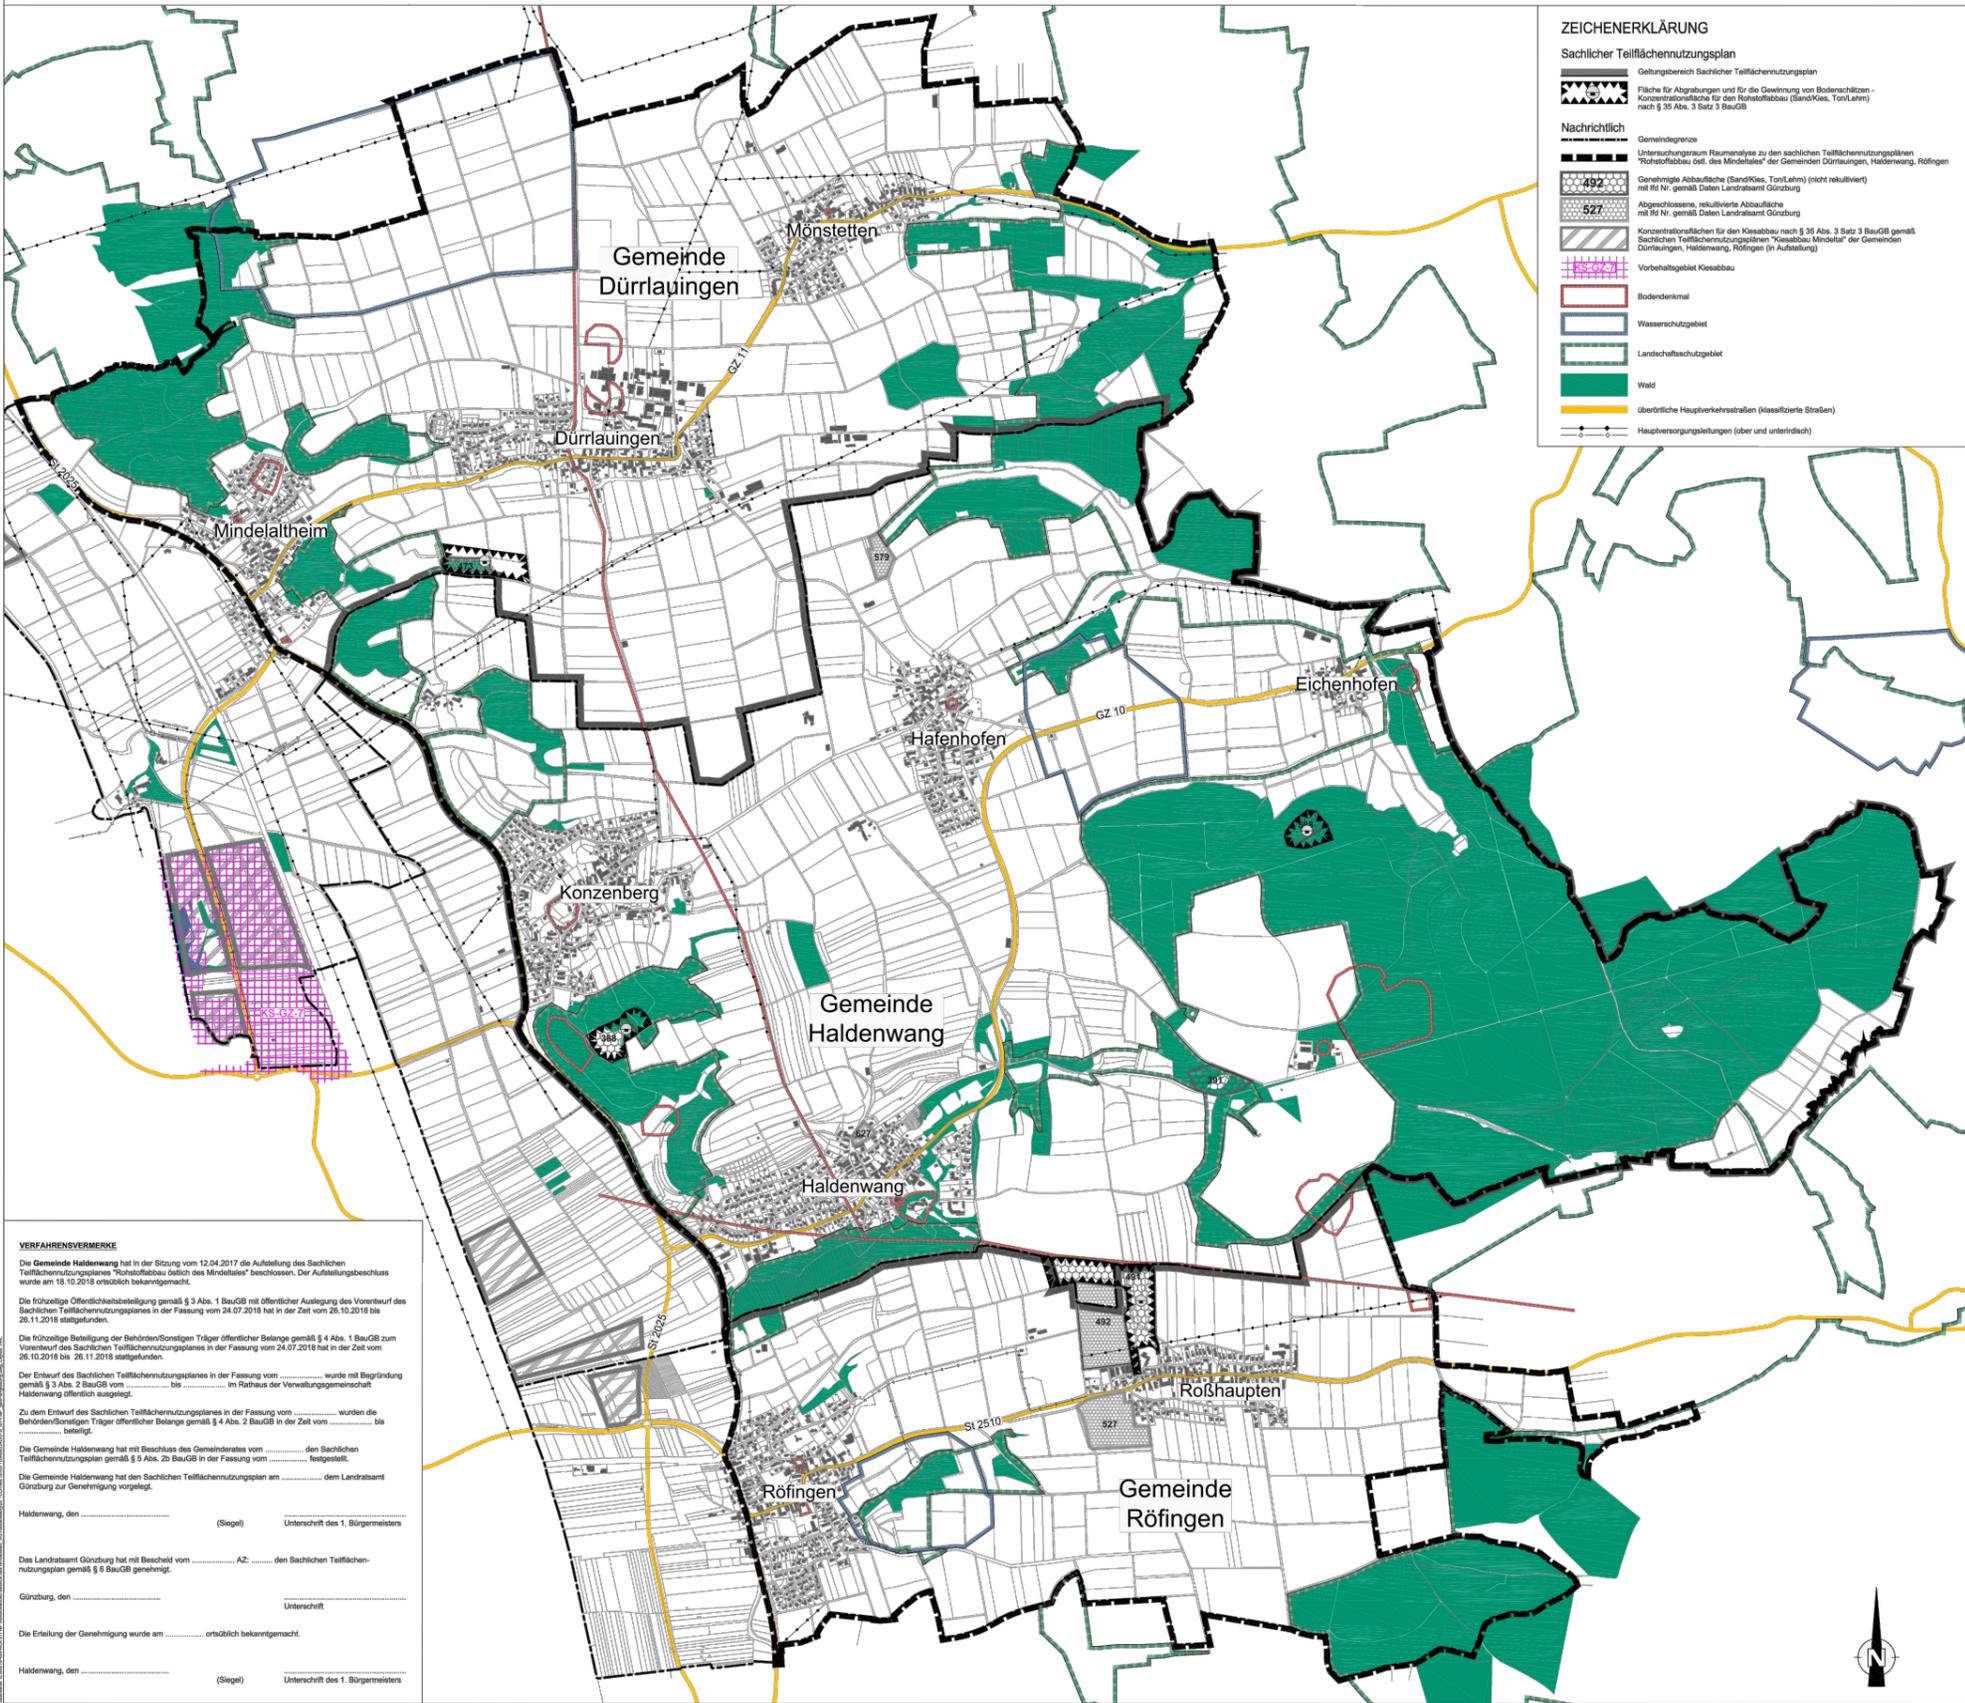

ZEICHENERKLÄRUNG


Sachlicher Teilflächennutzungsplan

- Gettungsbereich Sachlicher Teilflächennutzungsplan
- Fläche für Abgrabungen und für die Gewinnung von Bodenschätzen - Konzentrationsfläche für den Rohstoffabbau (Sand/Kies, Ton/Lehm) nach § 5 Abs. 3 Satz 3 BauGB


Nachrichtlich

- Gemeindegrenze
- Untersuchungsraum Raumanalyse zu den sachlichen Teilflächennutzungsplänen "Rohstoffabbau östl. des Mindeltales" der Gemeinden Dürrlaingen, Haldenwang, Röfingen
- Genehmigte Abbaufläche (Sand/Kies, Ton/Lehm) (nicht reaktiviert) mit Nr. Nr. gemäß Daten Landratsamt Günzburg
- Abgeschlossene, reaktivierte Abbaufläche mit Nr. Nr. gemäß Daten Landratsamt Günzburg
- Konzentrationsflächen für den Kiesabbau nach § 35 Abs. 3 Satz 3 BauGB gemäß Sachlichen Teilflächennutzungsplänen "Kiesabbau Mindeltales" der Gemeinden Dürrlaingen, Haldenwang, Röfingen (in Aufstellung)
- Vorbehaltsgebiet Kiesabbau
- Bodendenkmal
- Wasserschutzgebiet
- Landschaftsschutzgebiet
- Wald
- überörtliche Hauptverkehrsstraßen (klassifizierte Straßen)
- Hauptversorgungsleitungen (ober- und unterirdisch)

Übersichtslageplan "Konzentrationsflächen Rohstoffabbau" in Dürrlaingen, Haldenwang, Röfingen M 1:40 000

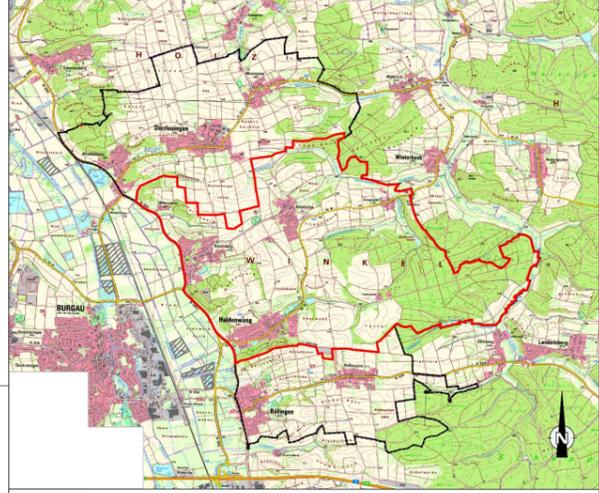

Nachrichtlich: Flächennutzungsplan Haldenwang, rechtswirksam seit 30.10.1987 mit Änderungen bis 29.07.2011 o.M.

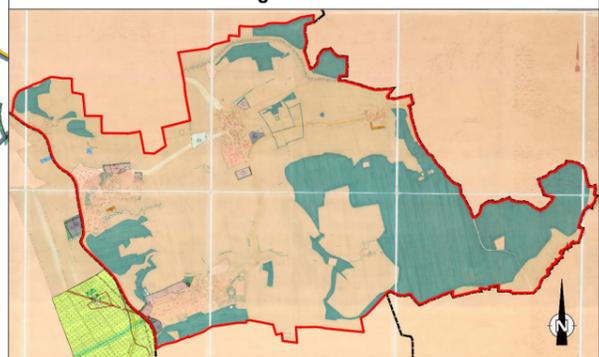

VERFAHRENSVERMERKE

Die Gemeinde Haldenwang hat in der Sitzung vom 12.04.2017 die Aufstellung des Sachlichen Teilflächennutzungsplanes "Rohstoffabbau östlich des Mindeltales" beschlossen. Der Aufstellungsbeschluss wurde am 18.10.2018 örtlich bekanntgemacht.

Die frühzeitige Öffentlichkeitsbeteiligung gemäß § 3 Abs. 1 BauGB mit öffentlicher Auslegung des Vorentwurfs des Sachlichen Teilflächennutzungsplanes in der Fassung vom 24.07.2018 hat in der Zeit vom 26.10.2018 bis 26.11.2018 stattgefunden.

Die frühzeitige Beteiligung der Behörden/Sonstigen Träger öffentlicher Belange gemäß § 4 Abs. 1 BauGB zum Vorentwurf des Sachlichen Teilflächennutzungsplanes in der Fassung vom 24.07.2018 hat in der Zeit vom 26.10.2018 bis 26.11.2018 stattgefunden.

Der Entwurf des Sachlichen Teilflächennutzungsplanes in der Fassung vom ... wurde mit Begründung gemäß § 3 Abs. 2 BauGB vom ... bis ... im Rathaus der Verwaltungsgemeinschaft Haldenwang öffentlich ausgestellt.

Zu dem Entwurf des Sachlichen Teilflächennutzungsplanes in der Fassung vom ... wurden die Behörden/Sonstigen Träger öffentlicher Belange gemäß § 4 Abs. 2 BauGB in der Zeit vom ... bis ... beteiligt.

Die Gemeinde Haldenwang hat mit Beschluss des Gemeinderates vom ... den Sachlichen Teilflächennutzungsplan gemäß § 5 Abs. 2b BauGB in der Fassung vom ... festgestellt.

Die Gemeinde Haldenwang hat den Sachlichen Teilflächennutzungsplan dem Landratsamt Günzburg zur Genehmigung vorgelegt.

Haldenwang, den ... (Siegel) Unterschrift des 1. Bürgermeisters

Das Landratsamt Günzburg hat mit Beschluss vom ... AZ: ... den Sachlichen Teilflächennutzungsplan gemäß § 6 BauGB genehmigt.

Günzburg, den ... Unterschrift

Die Erteilung der Genehmigung wurde am ... örtlich bekanntgemacht.

Haldenwang, den ... (Siegel) Unterschrift des 1. Bürgermeisters

D					
C					
B					
A					

ANWANDER: ALTERNATION

AUFTRAGSBEREITER: GEMEINDE HALDENWANG

PROJEKT/TITEL: Sachlicher Teilflächennutzungsplan "Rohstoffabbau (Sand/Kies, Ton/Lehm) östlich des Mindeltales", Haldenwang

PROJEKT NR.: 518-405-KCK

MASSSTAB: 1:40 000

KLING CONSULT

PLANNING- UND INGENIEUR-GESELLSCHAFT FÜR BADENWÜRTTEMBERG UND SAARLAND

BURGAUER STR. 30 • 86381 KUMBACH

TELEFON: +49 8282 994-0 • FAX: +49 8282 994-110

EMAIL: KC@klingsconsult.de • WWW.KLINGSCONSULT.DE

VERZEICHNIS DER ZEICHNUNGEN: Hal

Druckdatum: 01.12.22
 DIN A3 (420x297mm = 0,12 m²)
 Dateiname: S:\02118-405-KCK Neuaufstellung FNP mit LP_Haldenwang\20 TECHNIK\40503 TB\AutoCAD\2118-405_FNP_Beiplan_3.dwg, Layout: A3

BEARBEITET: SD 19.10.2022
 GEZEICHNET: LI 19.10.2022
 GEPRÜFT: ohne Maßstab
 MASSSTAB: ohne Maßstab

PLANNET: Sachlicher Teilflächennutzungsplan "Rohstoffabbau (Sand/Kies, Ton/Lehm) östlich des Mindeltales", Haldenwang

PROJEKT: Flächennutzungsplan mit integriertem Landschaftsplan

AUFTRAGSBEREITER: Stadt Kumbach, Maltenhäuser Straße 5, 86381 Kumbach

PLANNER: Kling Consult GmbH, Burgauer Str. 30 • 86381 Kumbach, Tel.: +49 8282 994-0 • Fax: +49 8282 994-110, KC@klingsconsult.de • www.klingsconsult.de

2118-405-KCK - FNP-B3