



# Sachlicher Teilflächennutzungsplan "Kiesabbau Mindelta", Haldenwang nach § 5 Abs. 2b BauGB

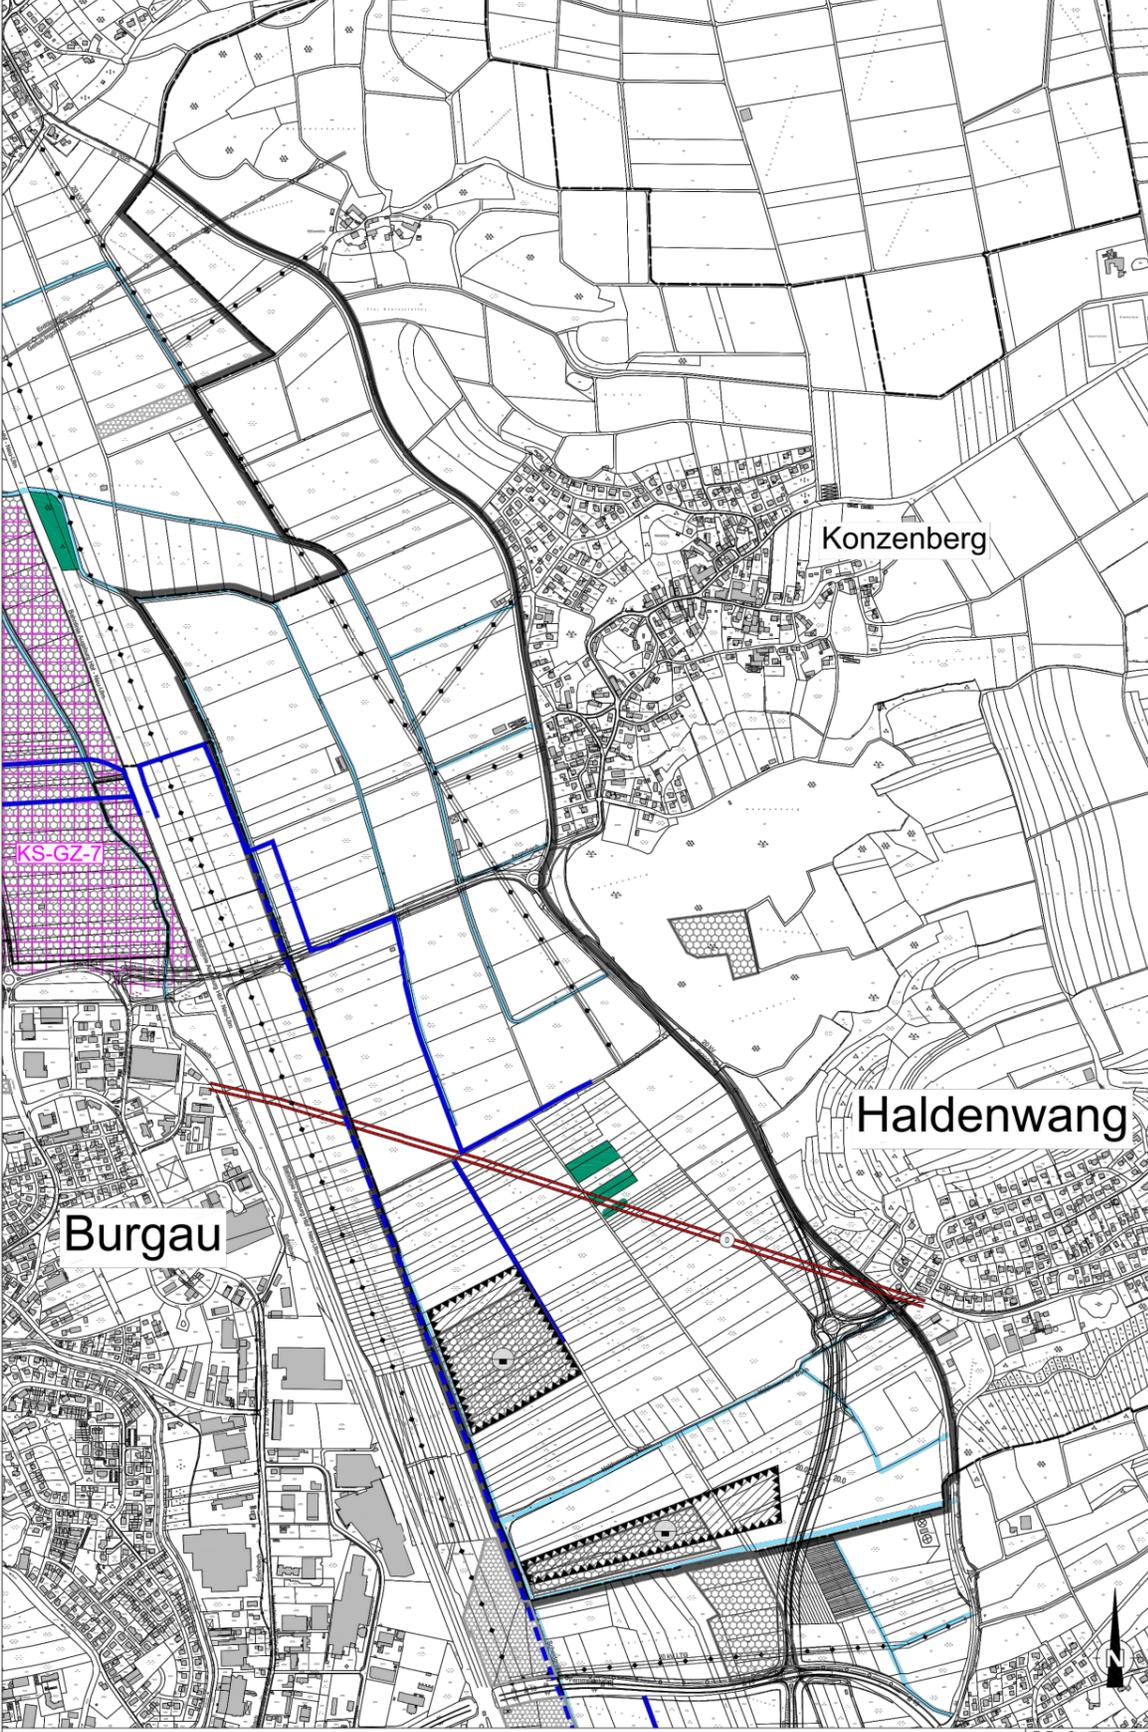


M 1:5.000

Nachrichtlich: Flächennutzungsplan Haldenwang, rechtswirksam seit 30.10.1987 mit Änderungen bis 29.07.2011 (verkleinerter Auszug)

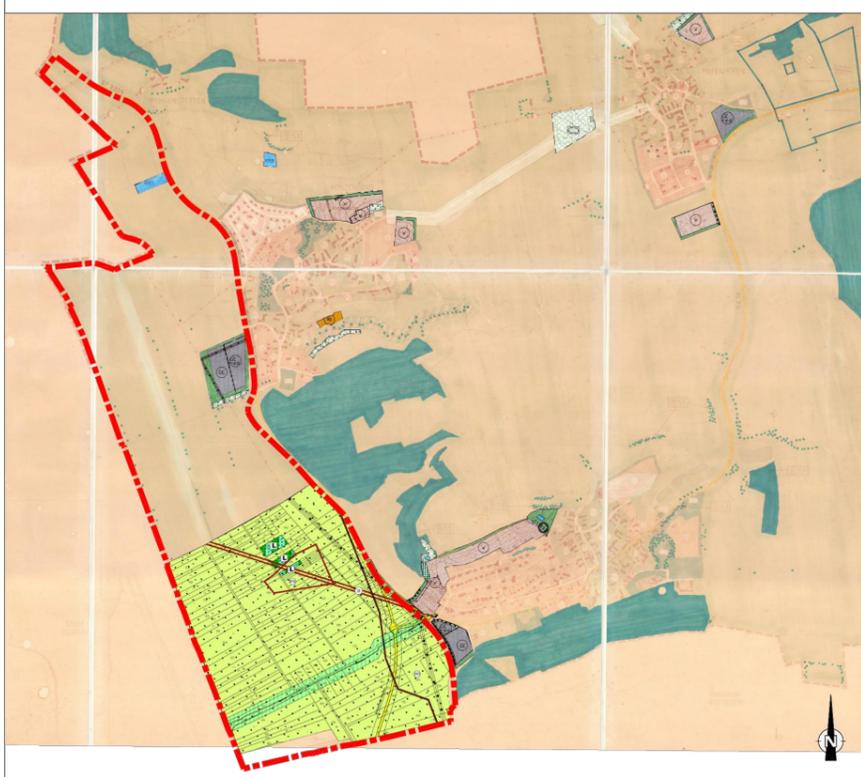

M 1:10.000

## Übersichtslageplan "Konzentrationsflächen Kiesabbau" in Dürrlauingen / Haldenwang / Röfingen

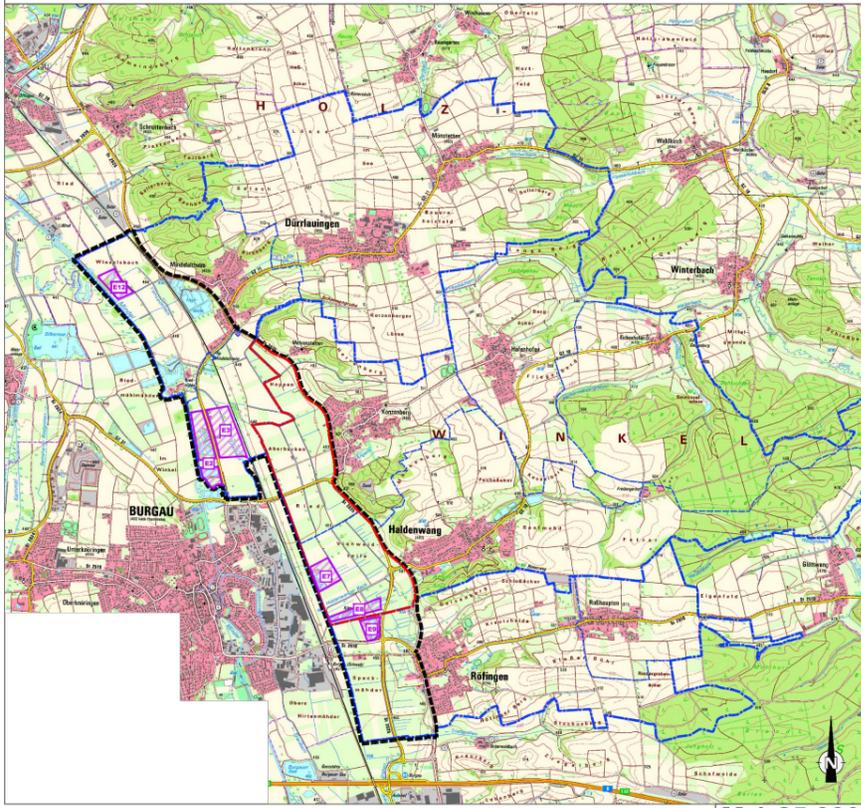

M 1:25.000

### ZEICHENERKLÄRUNG

**1. Sachlicher Teilflächennutzungsplan**

Geltungsbereich Sachlicher Teilflächennutzungsplan  
 Fläche für Abgrabungen und für die Gewinnung von Bodenschätzen - Konzentrationsfläche für den Kiesabbau nach § 35 Abs. 3 Satz 3 BauGB

**Nachrichtlich**

- Vorbehaltgebiet für den Abbau von Kies und Sand gem. Regionalplan Region Donau-Ries, 3. Teilfestschreibung 2008
- Genehmigte Kies- oder Sandabbaufläche (nicht reaktiviert)
- Abgeschlossene, reaktivierte Kiesabbaufläche
- Fließgewässer/Graben
- Stillegewässer
- Anbaufreier Straßen an Hauptverkehrsstraßen
- oberirdische Hauptversorgungsleitung (mit Schutzstreifen und Bezeichnung)
- unterirdische Hauptversorgungsleitung (mit Schutzstreifen und Bezeichnung)
- Bodenderkmal
- Planung Hochwasserschutz Burgau - Lage des Überlaufdeiches und des Begrenzungsdeiches (Stand: KC Eingang am 14.01.2019 per e-mail, Ökammyer Planer+Berater GmbH, München und e-mail WWK Donauwörth von 31.07.2015 und 16.11.2015)
- Wald

**2. Übersichtslageplan**

- Konzentrationsfläche für den Kiesabbau nach § 35 Abs. 3 Satz 3 BauGB mit Nummerierung
- Untersuchungsraum Raumstudie zu den sachlichen Teilflächennutzungsplänen Dürrlauingen, Haldenwang, Röfingen
- Umfriß Sachlicher Teilflächennutzungsplan
- Gemeindegrenze
- Gemarkungsgrenze

### VERFAHRENSVERMERKE

Die Gemeinde Haldenwang hat in der Sitzung vom 27.03.2013 die Aufstellung des Sachlichen Teilflächennutzungsplanes "Kiesabbau Mindelta" beschlossen. Der Aufstellungsbeschluss wurde am 12.02.2016 ordentlich bekanntgemacht.

Die frühzeitige Öffentlichkeitsbeteiligung gemäß § 3 Abs. 1 BauGB mit öffentlicher Auslegung des Vorentwurfs des Sachlichen Teilflächennutzungsplanes in der Fassung vom 21.12.2016 hat in der Zeit vom 19.02.2016 bis 21.03.2016 stattgefunden.

Die frühzeitige Beteiligung der Behörden/Sonstigen Träger öffentlicher Belange gemäß § 4 Abs. 1 BauGB zum Vorentwurf des Sachlichen Teilflächennutzungsplanes in der Fassung vom 21.12.2016 hat in der Zeit vom 19.02.2016 bis 21.03.2016 stattgefunden.

Der Entwurf des Sachlichen Teilflächennutzungsplanes in der Fassung vom 07.10.2016 wurde mit Begründung gemäß § 3 Abs. 2 BauGB vom 06.10.2017 bis 06.11.2017 im Rathaus der Verwaltungsgemeinschaft Haldenwang öffentlich ausgestellt.

Zu dem Entwurf des Sachlichen Teilflächennutzungsplanes in der Fassung vom 07.10.2016 wurden die Behörden/Sonstigen Träger öffentlicher Belange gemäß § 4 Abs. 2 BauGB in der Zeit vom 06.10.2017 bis 06.11.2017 beteiligt.

Die Gemeinde Haldenwang hat mit Beschluss des Gemeinderates vom 24.01.2018 den Sachlichen Teilflächennutzungsplan gemäß § 5 Abs. 2b BauGB in der Fassung vom 07.10.2017 festgelegt.

Die Gemeinde Haldenwang hat den Sachlichen Teilflächennutzungsplan am ..... dem Landratsamt Günzburg zur Genehmigung vorgelegt.

Haldenwang, den ..... (Stempel) ..... Unterschrift des 1. Bürgermeisters

Das Landratsamt Günzburg hat mit Bescheid vom ..... AZ: ..... den Sachlichen Teilflächennutzungsplan gemäß § 6 BauGB genehmigt.

Günzburg, den ..... (Stempel) ..... Unterschrift

Die Erteilung der Genehmigung wurde am ..... ordentlich bekanntgemacht.

Haldenwang, den ..... (Stempel) ..... Unterschrift des 1. Bürgermeisters

D					
C					
B					
A	Hebeldstraße Änderung	ST	HL	WS	12.12.2017
INDEX	ÄNDERUNG ALPHABETISCH	BEARBEITET PROFIL	GEZEICHNET	GEPRÜFT	DATUM
AUFTRAGGEBER:	Gemeinde Haldenwang				
ORDNER BY:	Sachlicher Teilflächennutzungsplan "Kiesabbau Mindelta", Haldenwang				
PROJEKTITTEL:	Sachlicher Teilflächennutzungsplan "Kiesabbau Mindelta", Haldenwang				
PLANZEICHENUNG:	DARSTELLUNG				
PROJEKT-NR.:	0369 25	MAßSTAB:	SCALE:		
PROJEKT-NR.:		BENUTZT:	ST	DATUM:	2017
PROJEKT-NR.:		GEZEICHNET:	MVHL	GEPRÜFT:	07.10.2016
PROJEKT-NR.:		GEZEICHNET:	ST	GEPRÜFT:	07.10.2016
PROJEKT-NR.:		ZEICHNUNG NR.:	Hal		