


Sachlicher Teilflächennutzungsplan "Rohstoffabbau (Sand/Kies, Ton/Lehm) östlich des Mindeltales", Haldenwang nach § 5 Abs. 2b BauGB

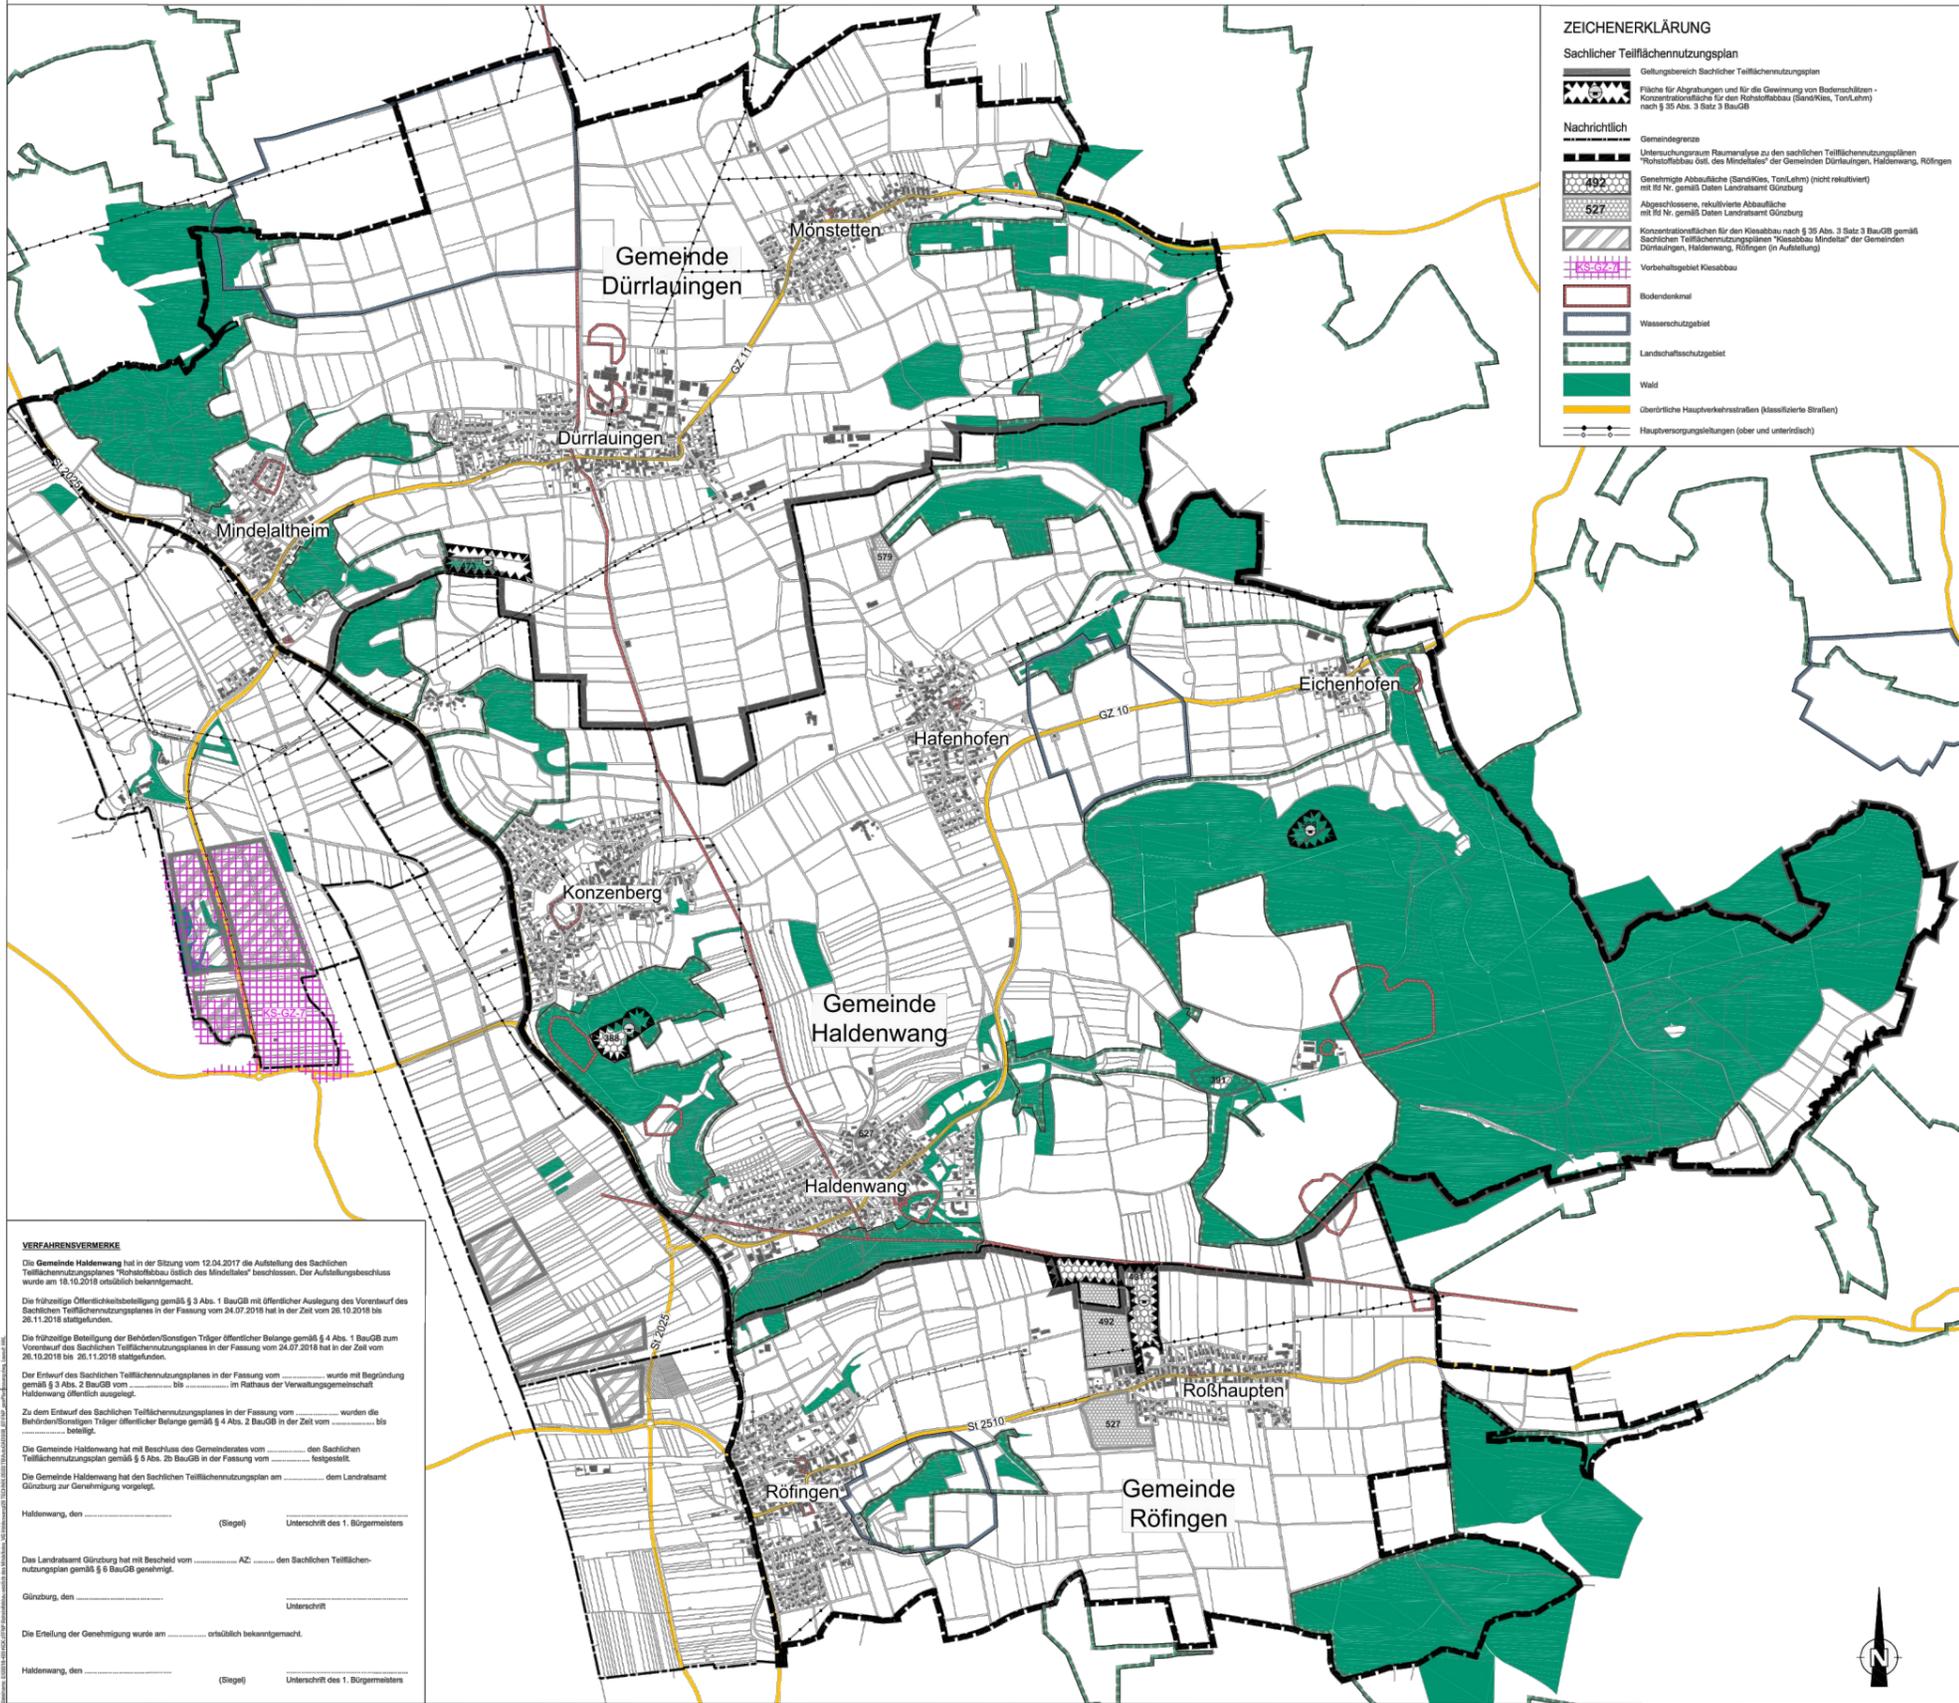

ZEICHENERKLÄRUNG


Sachlicher Teilflächennutzungsplan

- Geltungsbereich Sachlicher Teilflächennutzungsplan
- Fläche für Abgrabungen und für die Gewinnung von Bodenschätzen - Konzentrationsfläche für den Rohstoffabbau (Sand/Kies, Ton/Lehm) nach § 5 Abs. 3 Satz 3 BauGB


Nachrichtlich

- Gemeindegrenze
- Untersuchungsraum Raumanalyse zu den sachlichen Teilflächennutzungsplänen "Rohstoffabbau östl. des Mindeltales" der Gemeinden Dürrlauringen, Haldenwang, Röfingen
- Genehmigte Abbaufläche (Sand/Kies, Ton/Lehm) (nicht reaktiviert) mit Nr. Nr. gemäß Daten Landratsamt Günzburg
- Abgeschlossene, reaktivierte Abbaufläche mit Nr. Nr. gemäß Daten Landratsamt Günzburg
- Konzentrationsflächen für den Kiesabbau nach § 35 Abs. 3 Satz 3 BauGB gemäß Sachlichen Teilflächennutzungsplänen "Kiesabbau Mindeltales" der Gemeinden Dürrlauringen, Haldenwang, Röfingen (in Aufstellung)
- Vorbehaltgebiet Kiesabbau
- Bodendenkmal
- Wasserschutzgebiet
- Landschaftsschutzgebiet
- Wald
- Überörtliche Hauptverkehrsstraßen (klassifizierte Straßen)
- Hauptversorgungsleitungen (ober- und unterirdisch)

Übersichtslageplan "Konzentrationsflächen Rohstoffabbau" in Dürrlauringen, Haldenwang, Röfingen M 1:40 000

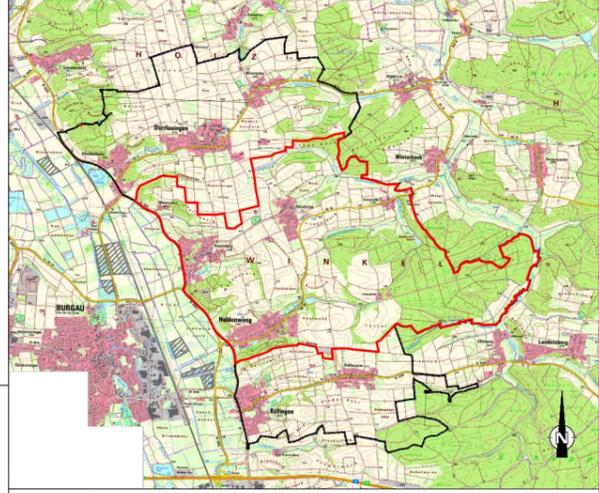

Nachrichtlich: Flächennutzungsplan Haldenwang, rechtswirksam seit 30.10.1987 mit Änderungen bis 29.07.2011 o.M.

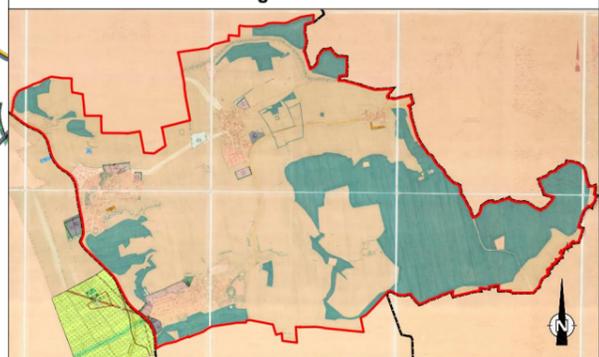

VERFAHRENSVERMERKE

Die Gemeinde Haldenwang hat in der Sitzung vom 12.04.2017 die Aufstellung des Sachlichen Teilflächennutzungsplanes "Rohstoffabbau östlich des Mindeltales" beschlossen. Der Aufstellungsbeschluss wurde am 18.10.2018 ordentlich bekanntgemacht.

Die frühzeitige Öffentlichkeitsbeteiligung gemäß § 3 Abs. 1 BauGB mit öffentlicher Auslegung des Vorentwurfs des Sachlichen Teilflächennutzungsplanes in der Fassung vom 24.07.2018 hat in der Zeit vom 26.10.2018 bis 26.11.2018 stattgefunden.

Die frühzeitige Beteiligung der Behörden/sonstigen Träger öffentlicher Belange gemäß § 4 Abs. 1 BauGB zum Vorentwurf des Sachlichen Teilflächennutzungsplanes in der Fassung vom 24.07.2018 hat in der Zeit vom 26.10.2018 bis 26.11.2018 stattgefunden.

Der Entwurf des Sachlichen Teilflächennutzungsplanes in der Fassung vom ... wurde mit Begründung gemäß § 3 Abs. 2 BauGB vom ... bis ... in Rathaus der Verwaltungsgemeinschaft Haldenwang öffentlich ausgestellt.

Zu dem Entwurf des Sachlichen Teilflächennutzungsplanes in der Fassung vom ... wurden die Behörden/sonstigen Träger öffentlicher Belange gemäß § 4 Abs. 2 BauGB in der Zeit vom ... bis ... beteiligt.

Die Gemeinde Haldenwang hat mit Beschluss des Gemeinderates vom ... den Sachlichen Teilflächennutzungsplan gemäß § 5 Abs. 2b BauGB in der Fassung vom ... festgestellt.

Die Gemeinde Haldenwang hat den Sachlichen Teilflächennutzungsplan am ... dem Landratsamt Günzburg zur Genehmigung vorgelegt.

Haldenwang, den ... (Stempel) Unterschrift des 1. Bürgermeisters

Das Landratsamt Günzburg hat mit Beschluss vom ... AZ: ... den Sachlichen Teilflächennutzungsplan gemäß § 5 BauGB genehmigt.

Günzburg, den ... Unterschrift

Die Erteilung der Genehmigung wurde am ... ordentlich bekanntgemacht.

Haldenwang, den ... (Stempel) Unterschrift des 1. Bürgermeisters

D					
C					
B					
A					
NO. 1	REVISIONS	VERFAHRENSVERMERKE	GEPRÜFT	DATUM	
AUFTRAGGEBER:	ALTERNAN	PRINZIPAL	GEPRÜFT	DATUM	
CREATED BY:					
Gemeinde Haldenwang					
PROJEKT/TITEL: Sachlicher Teilflächennutzungsplan "Rohstoffabbau (Sand/Kies, Ton/Lehm) östlich des Mindeltales", Haldenwang					
PLANNING/DESIGNER: KLING CONSULT					
PROJEKT NR.	518-405-KCK	MASSSTAB			
		REVISIONS	PROJEKT	DATUM	
		PRINZIPAL	GEPRÜFT	DATUM	
		PROJEKT	PROJEKT	DATUM	
		PRINZIPAL	GEPRÜFT	DATUM	
		PROJEKT	PROJEKT	DATUM	
		PRINZIPAL	GEPRÜFT	DATUM	

Druckdatum: 20.10.21
 DIN A3 (420x297mm = 0,12 m²)
 Dateiname: S:\02118-405-KCK Neuaufstellung FNP mit LP_Haldenwang\20 TECHNIK\40503 TB\AutoCAD\2118-405_FNP_Beiplan_3.dwg, Layout: A3

BEARBEITET: SD 28.07.2021
 GEZEICHNET: LI 28.07.2021
 GEPRÜFT: ohne Maßstab
 MASSSTAB: ohne Maßstab
 FNP-B3 - 2118-405-KCK
 PLANART: Sachlicher Teilflächennutzungsplan "Rohstoffabbau (Sand/Kies, Ton/Lehm) östlich des Mindeltales", Haldenwang
 PROJEKT: Flächennutzungsplan mit integriertem Landschaftsplan
 AUFTRAGGEBER: Stadt Krumbach, Naltenhauser Straße 5, 86381 Krumbach
 KLING CONSULT GmbH, Burgauer Str. 30 - 86381 Krumbach, Tel.: +49 8282 994 - 0, Fax: +49 8282 994 - 110, KC@klingconsult.de - www.klingconsult.de
 PLANNER: KLING CONSULT