
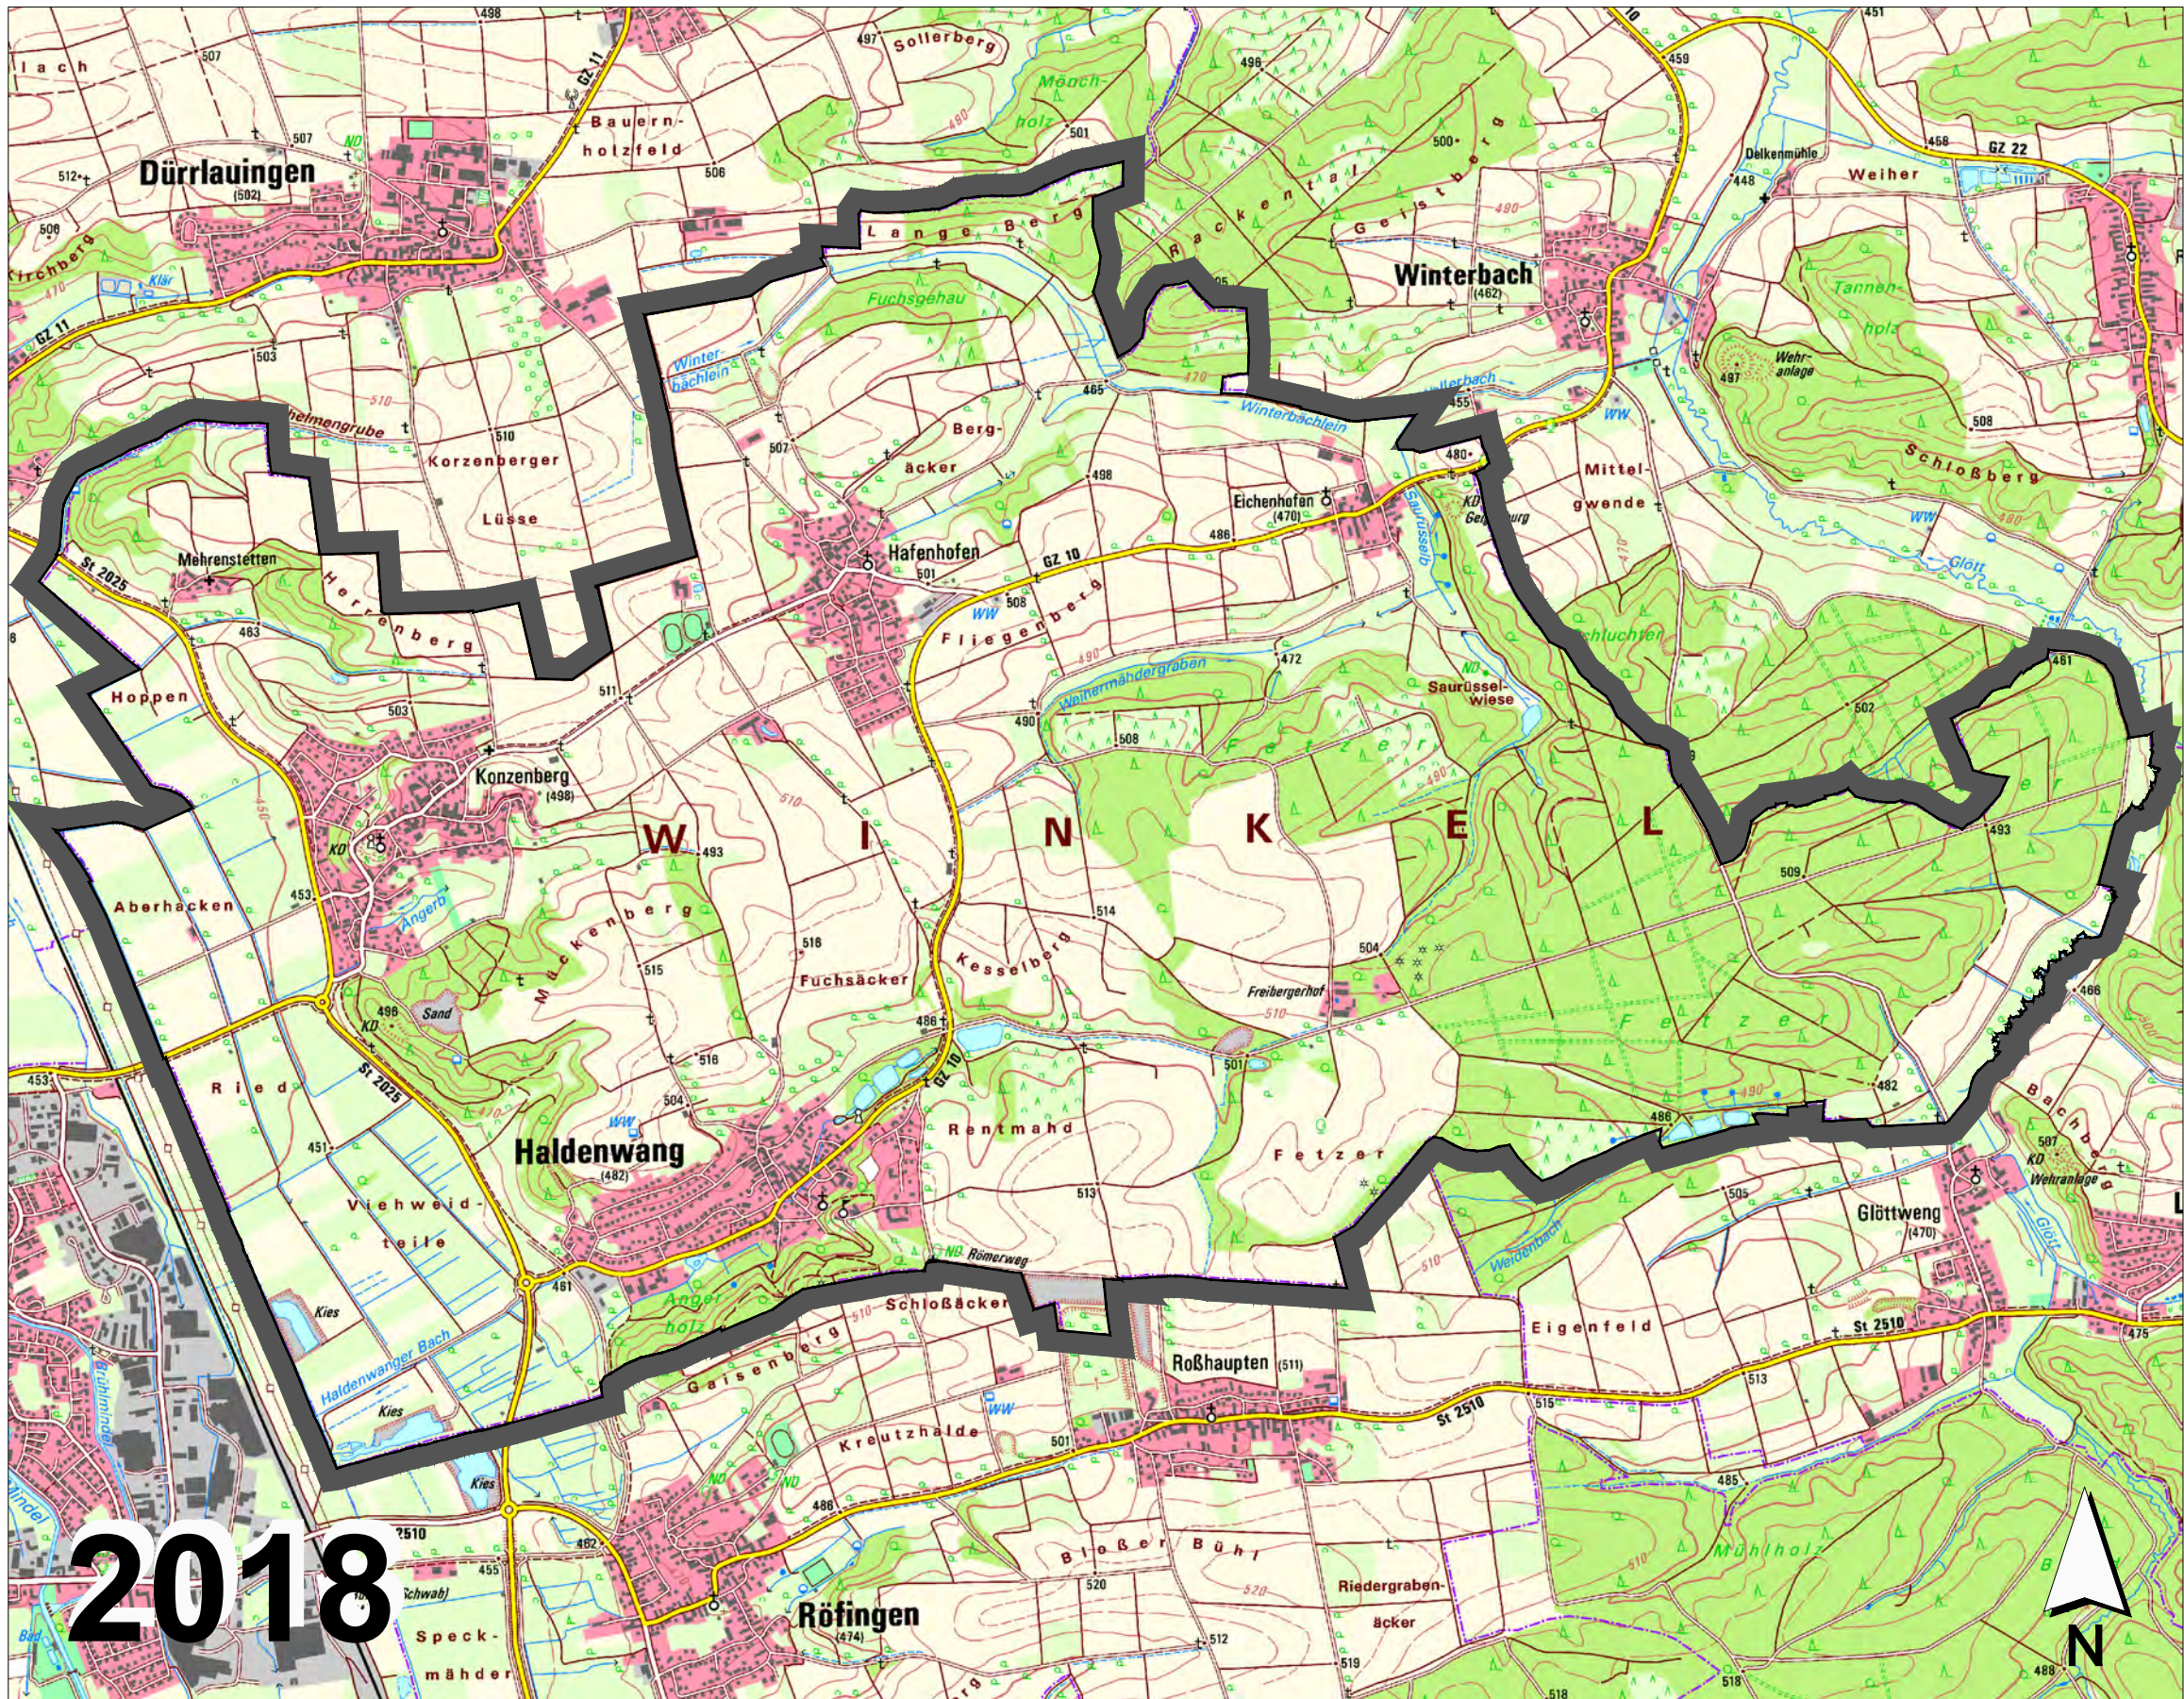
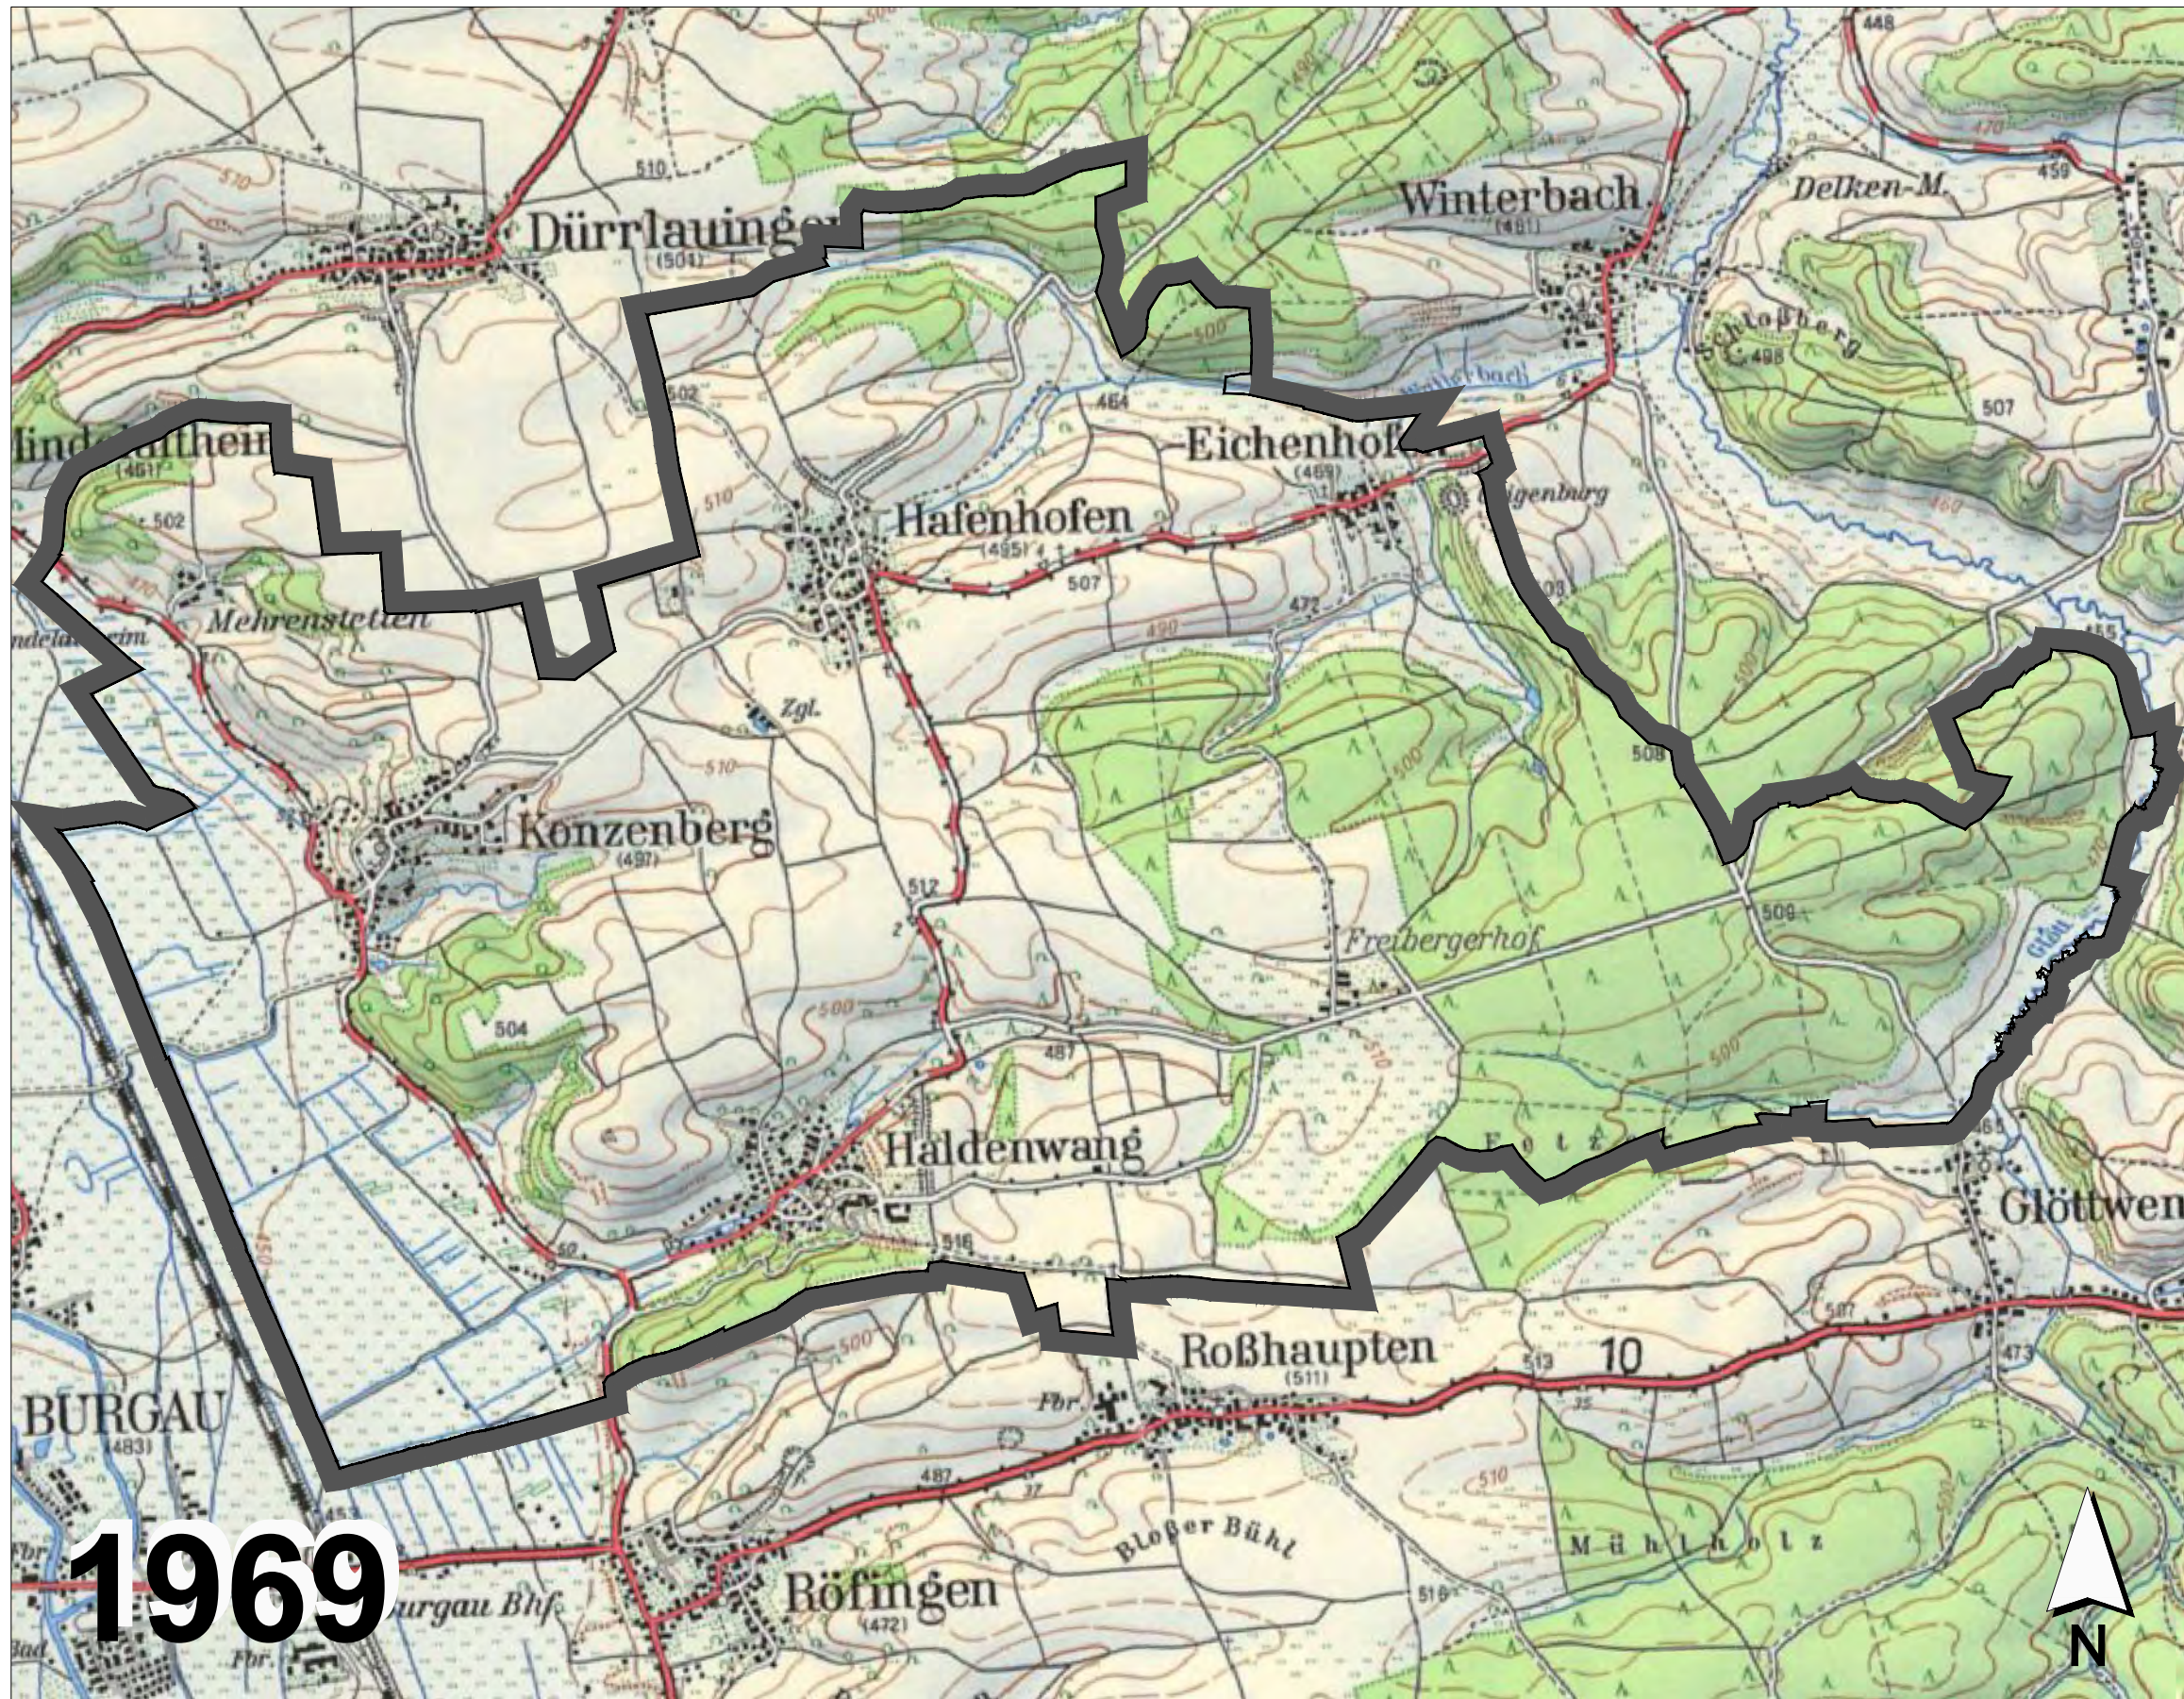
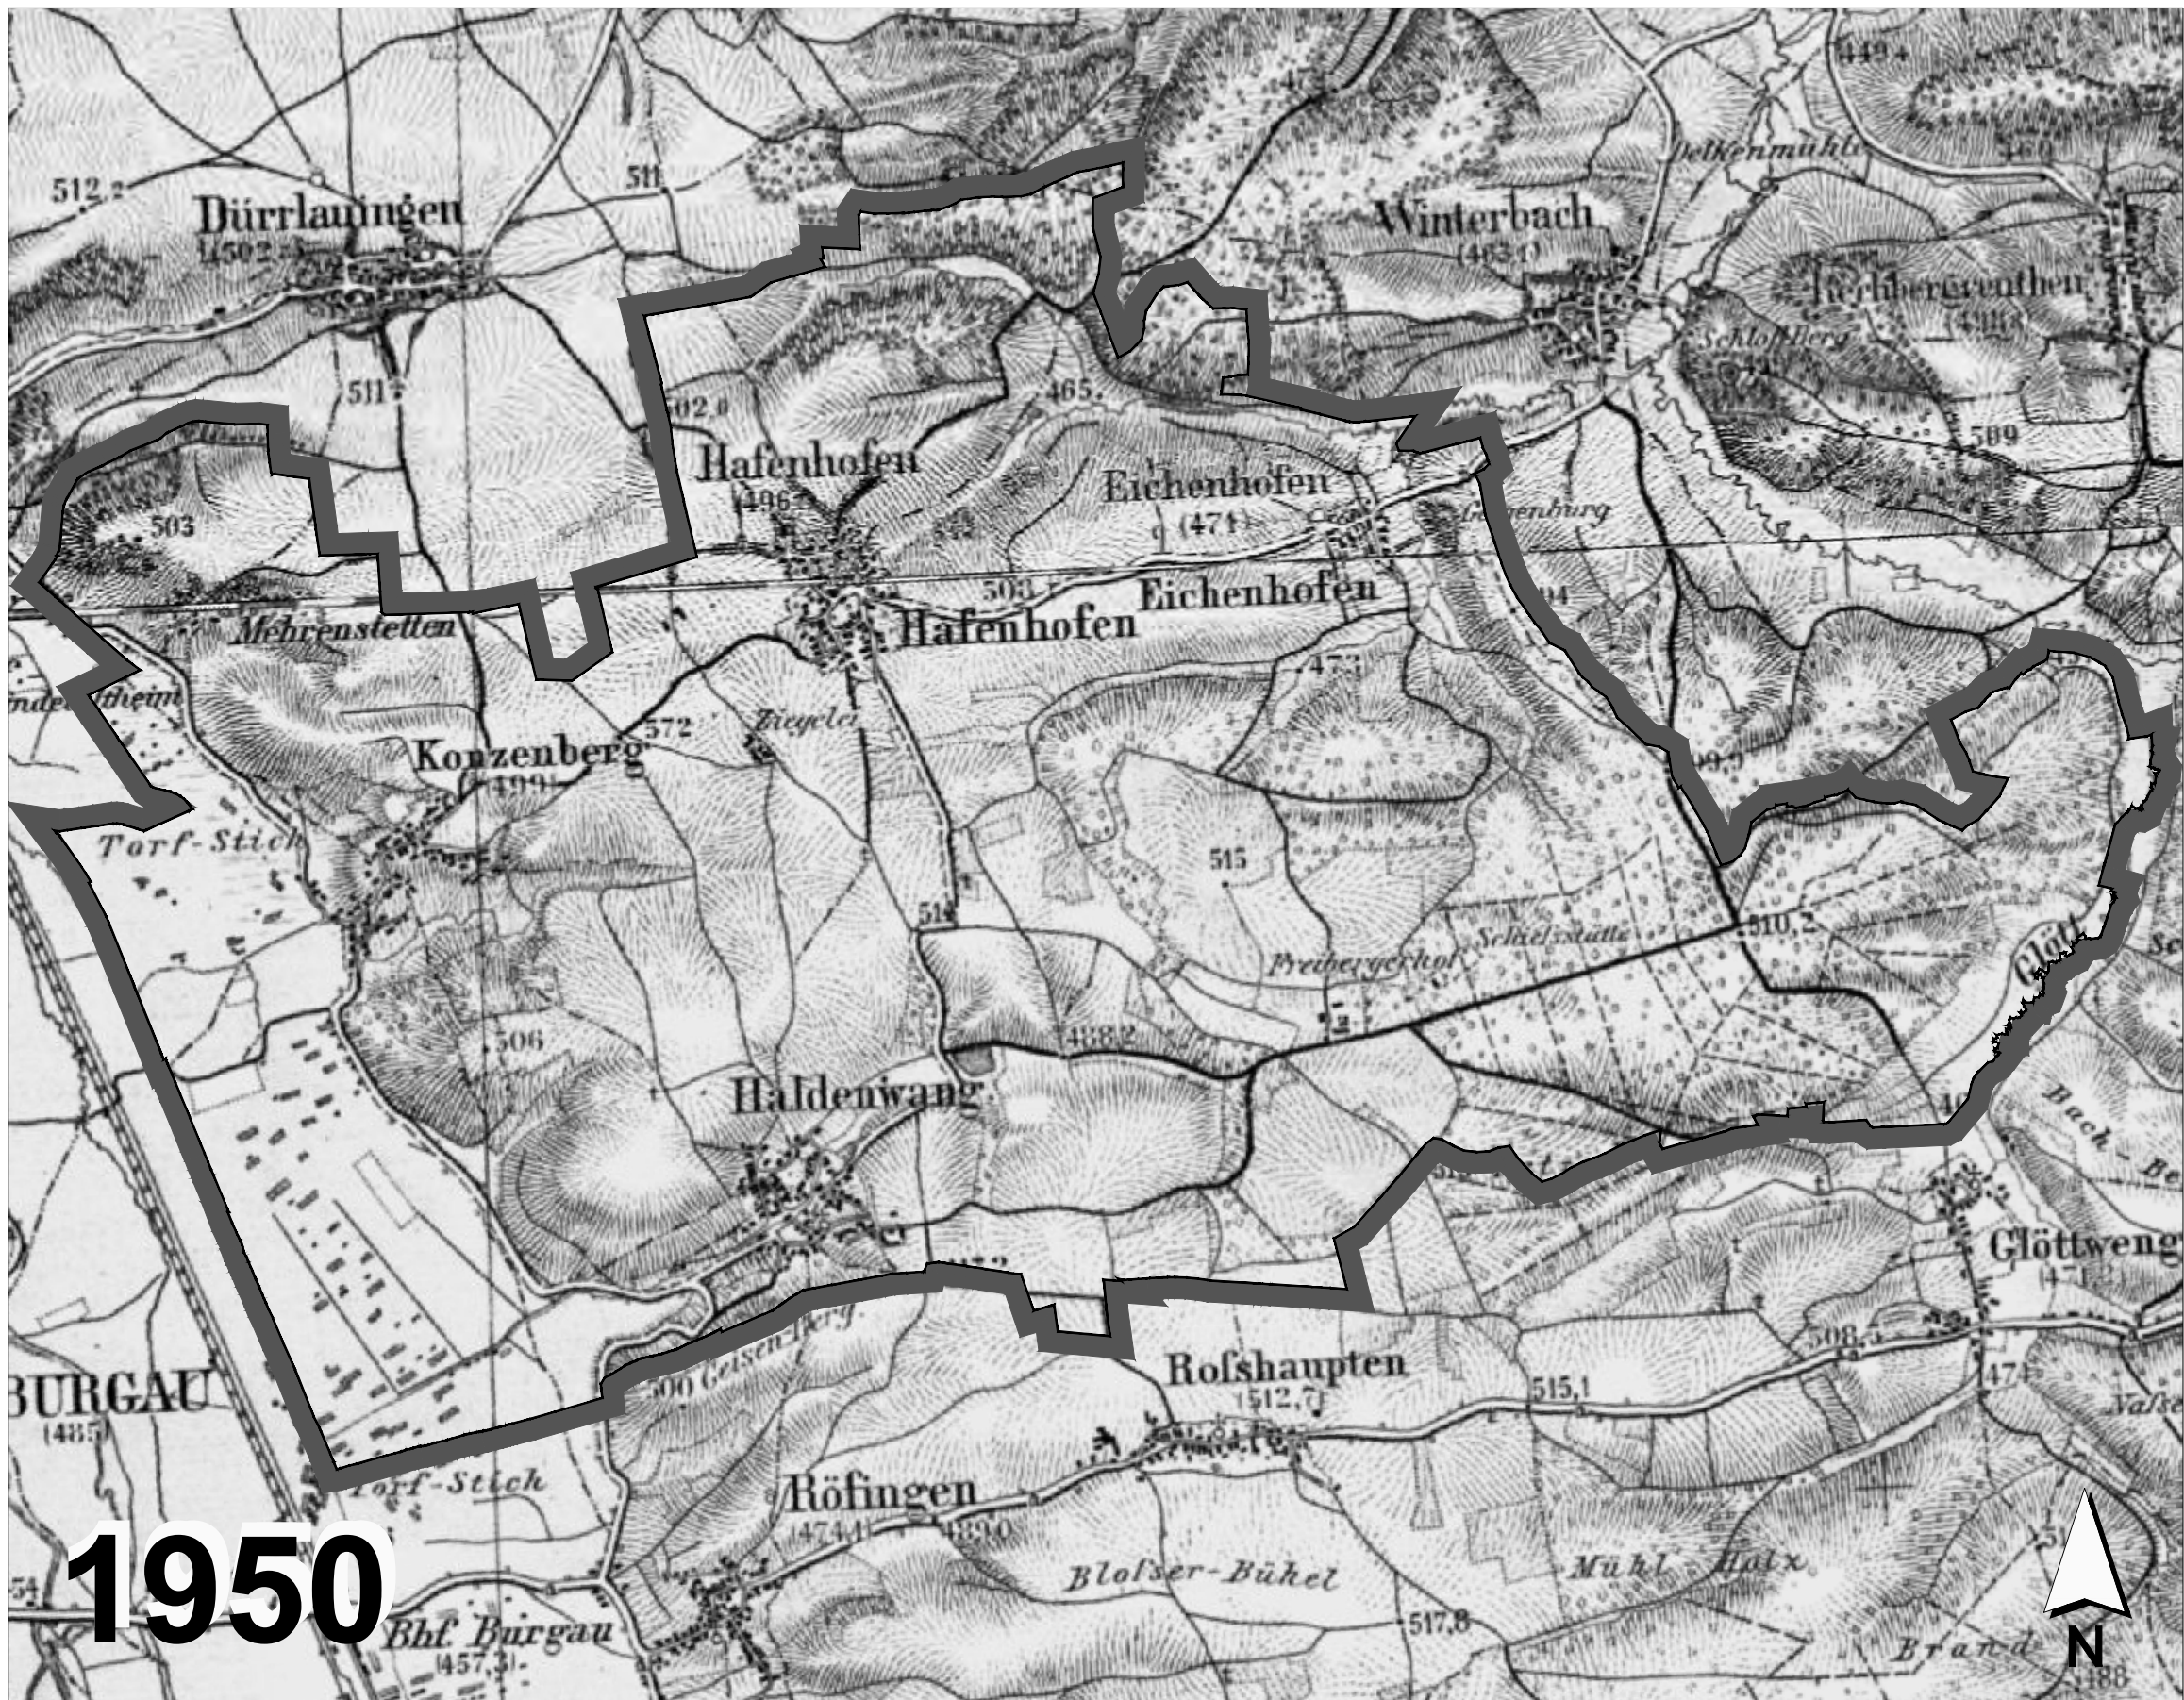


Siedlungsentwicklung 1900 bis 2018

Zeichenerklärung
Gemeindegrenzen Stand 2019

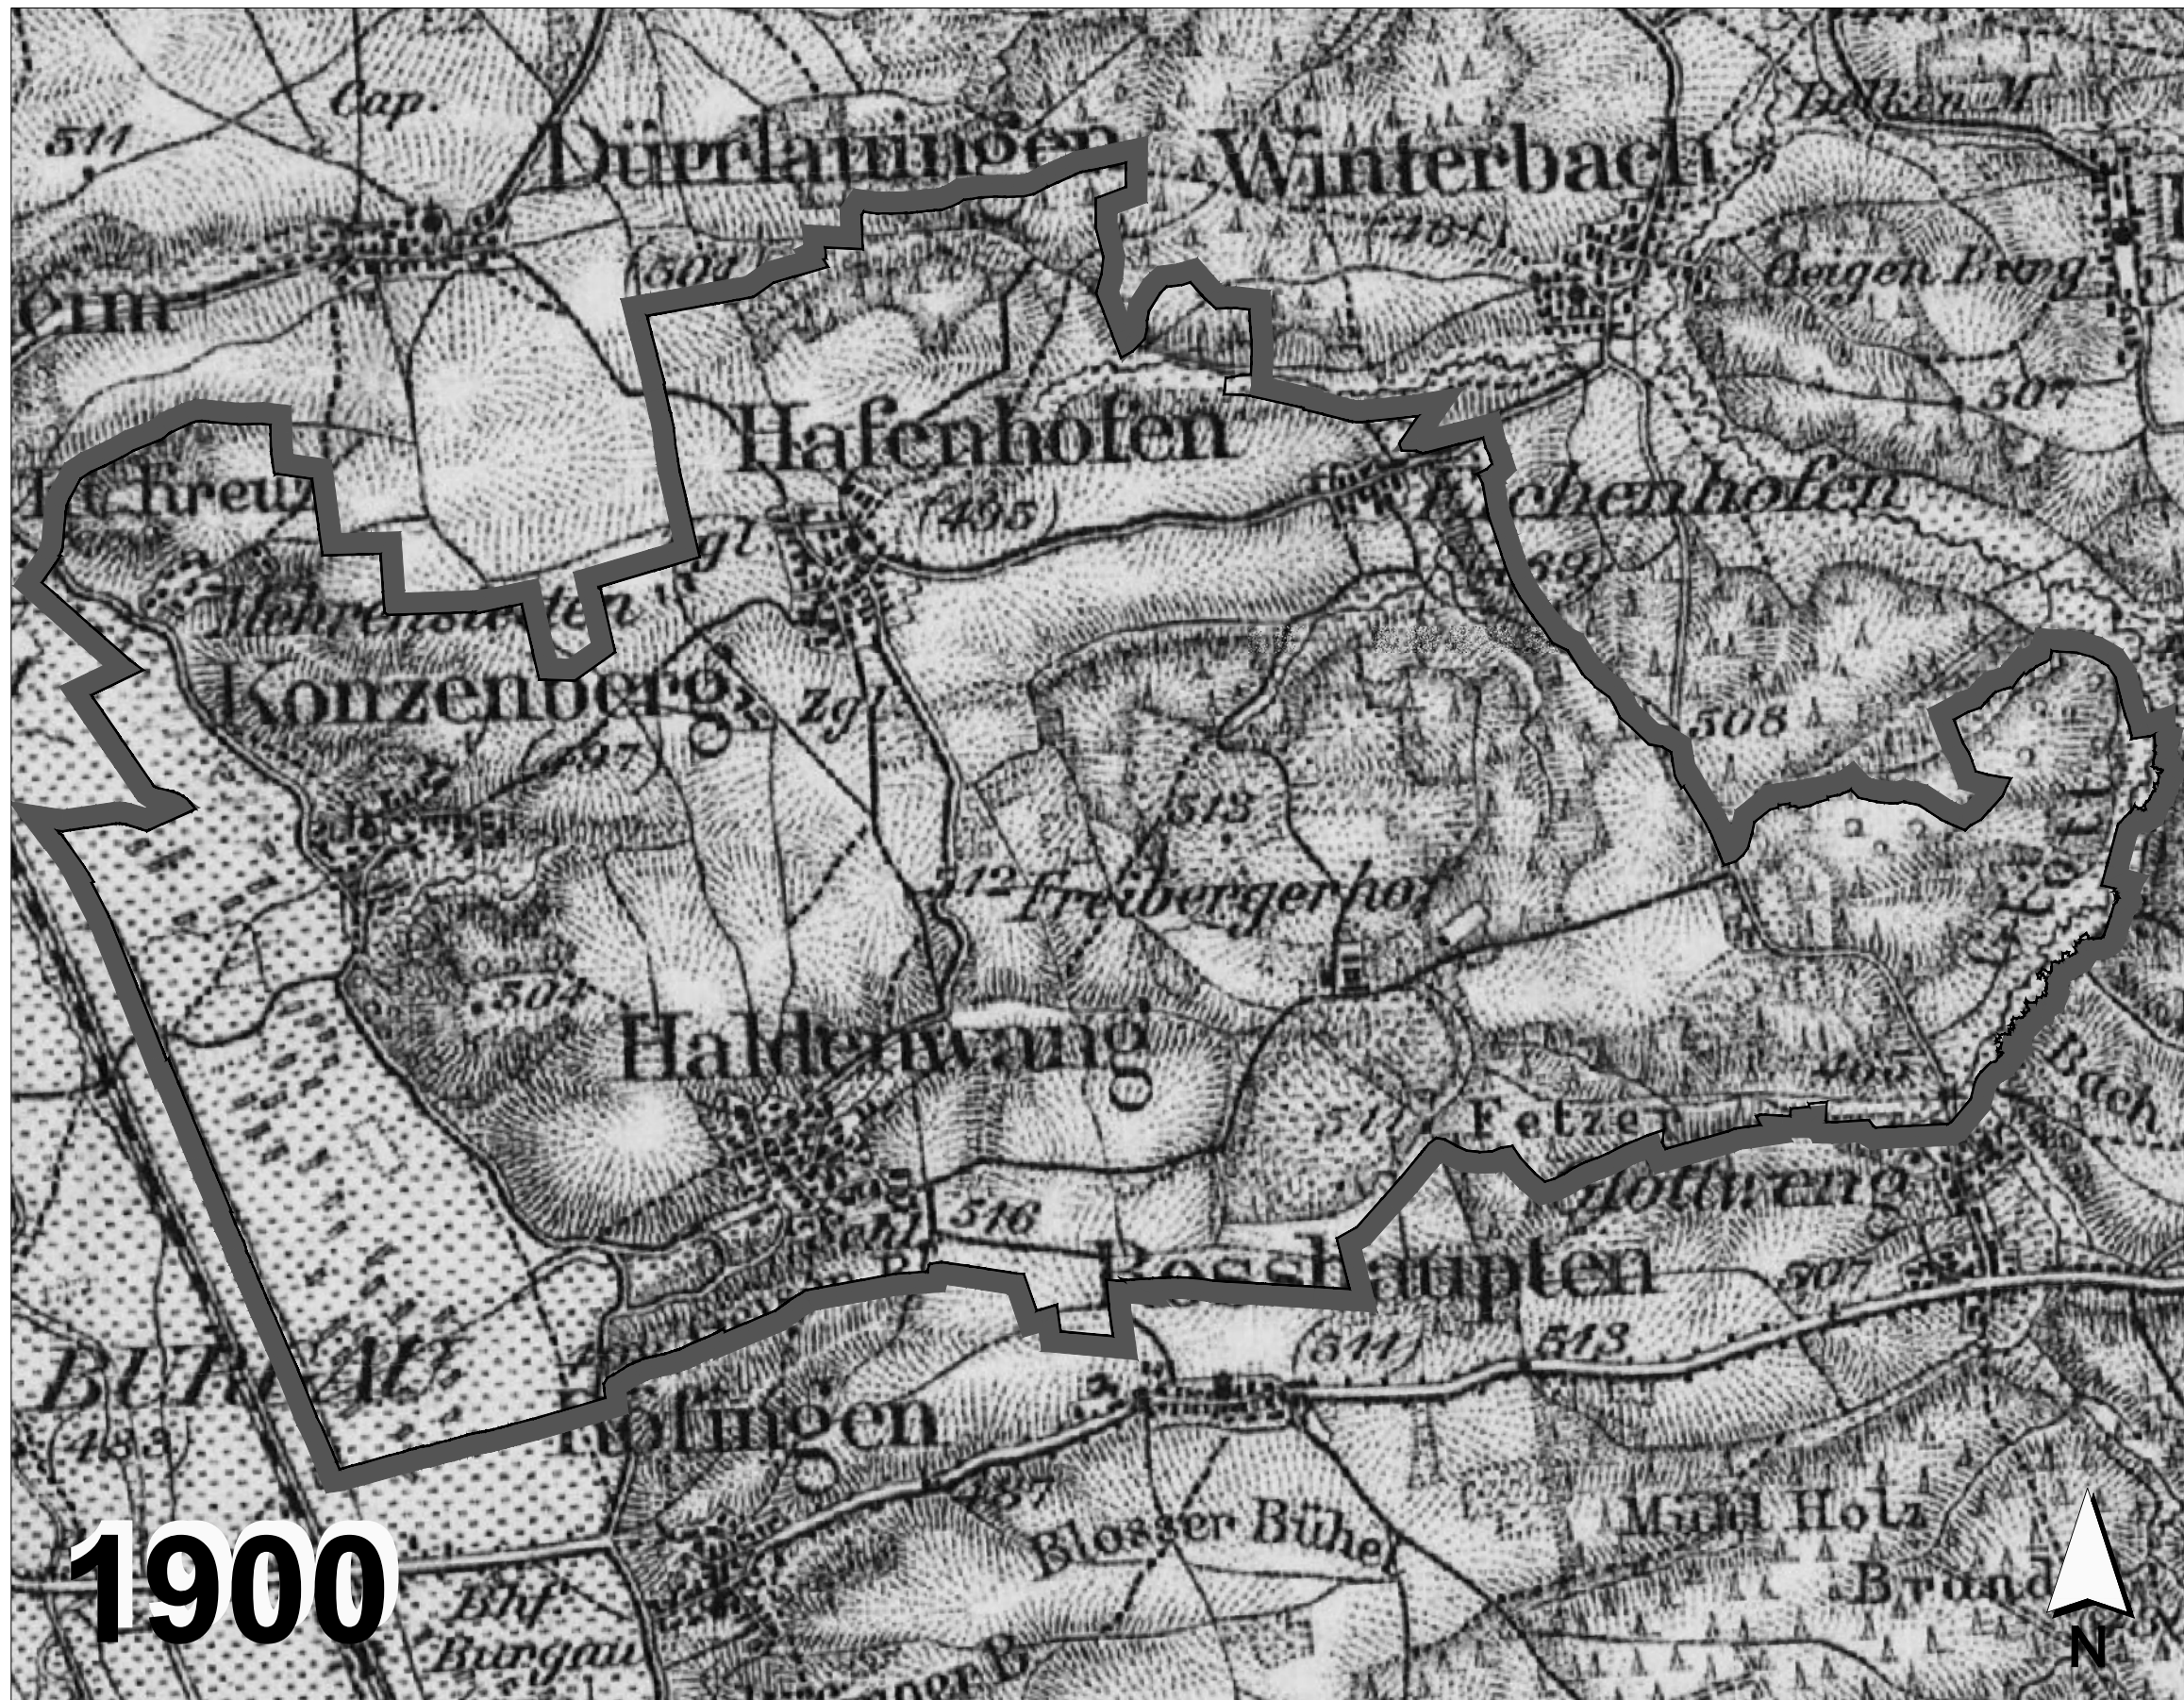

INDEX C	
INDEX B	
INDEX A	
PROJEKT	Neuaufstellung Flächennutzungsplan mit integriertem Landschaftsplan, Gemeinde Haldenwang
AUFTRAGGEBER	VG Haldenwang Hauptstraße 28 89356 Haldenwang
PLANER	Kling Consult GmbH Burgauer Str. 30 · 86381 Krumbach Tel.: +49 8282 994 · 0 · Fax: +49 8282 994 · 110 KC@klingconsult.de · www.klingconsult.de
PLANART	Siedlungsentwicklung 1900 - 2008
BEARBEITET:	SCT 28.07.2021
GEZEICHNET:	LI 28.07.2021
GEPRÜFT:	
MASSSTAB:	1 : 25.000
	2118-405-KCK - TK 2

Lagesystem: UTM - Koordinaten der Zone 32
Quellen:
- © Bayerische Vermessungsverwaltung (www.geodaten.bayern.de): Auswertung historische Karten ("Zeitreise", Bayernatlas)
- RIWA GmbH, Kempten: Digitale Topograph. Karte 1:25000 (DTK 25) ("7529 Zusmarshausen und 7528 Burgau"), Eingang August 2019

Druckdatum: 20.10.21
Dateiname: 2118-405-KCK-Neuaufstellung Flächennutzungsplan mit integriertem Landschaftsplan, Gemeinde Haldenwang, Layer A1