
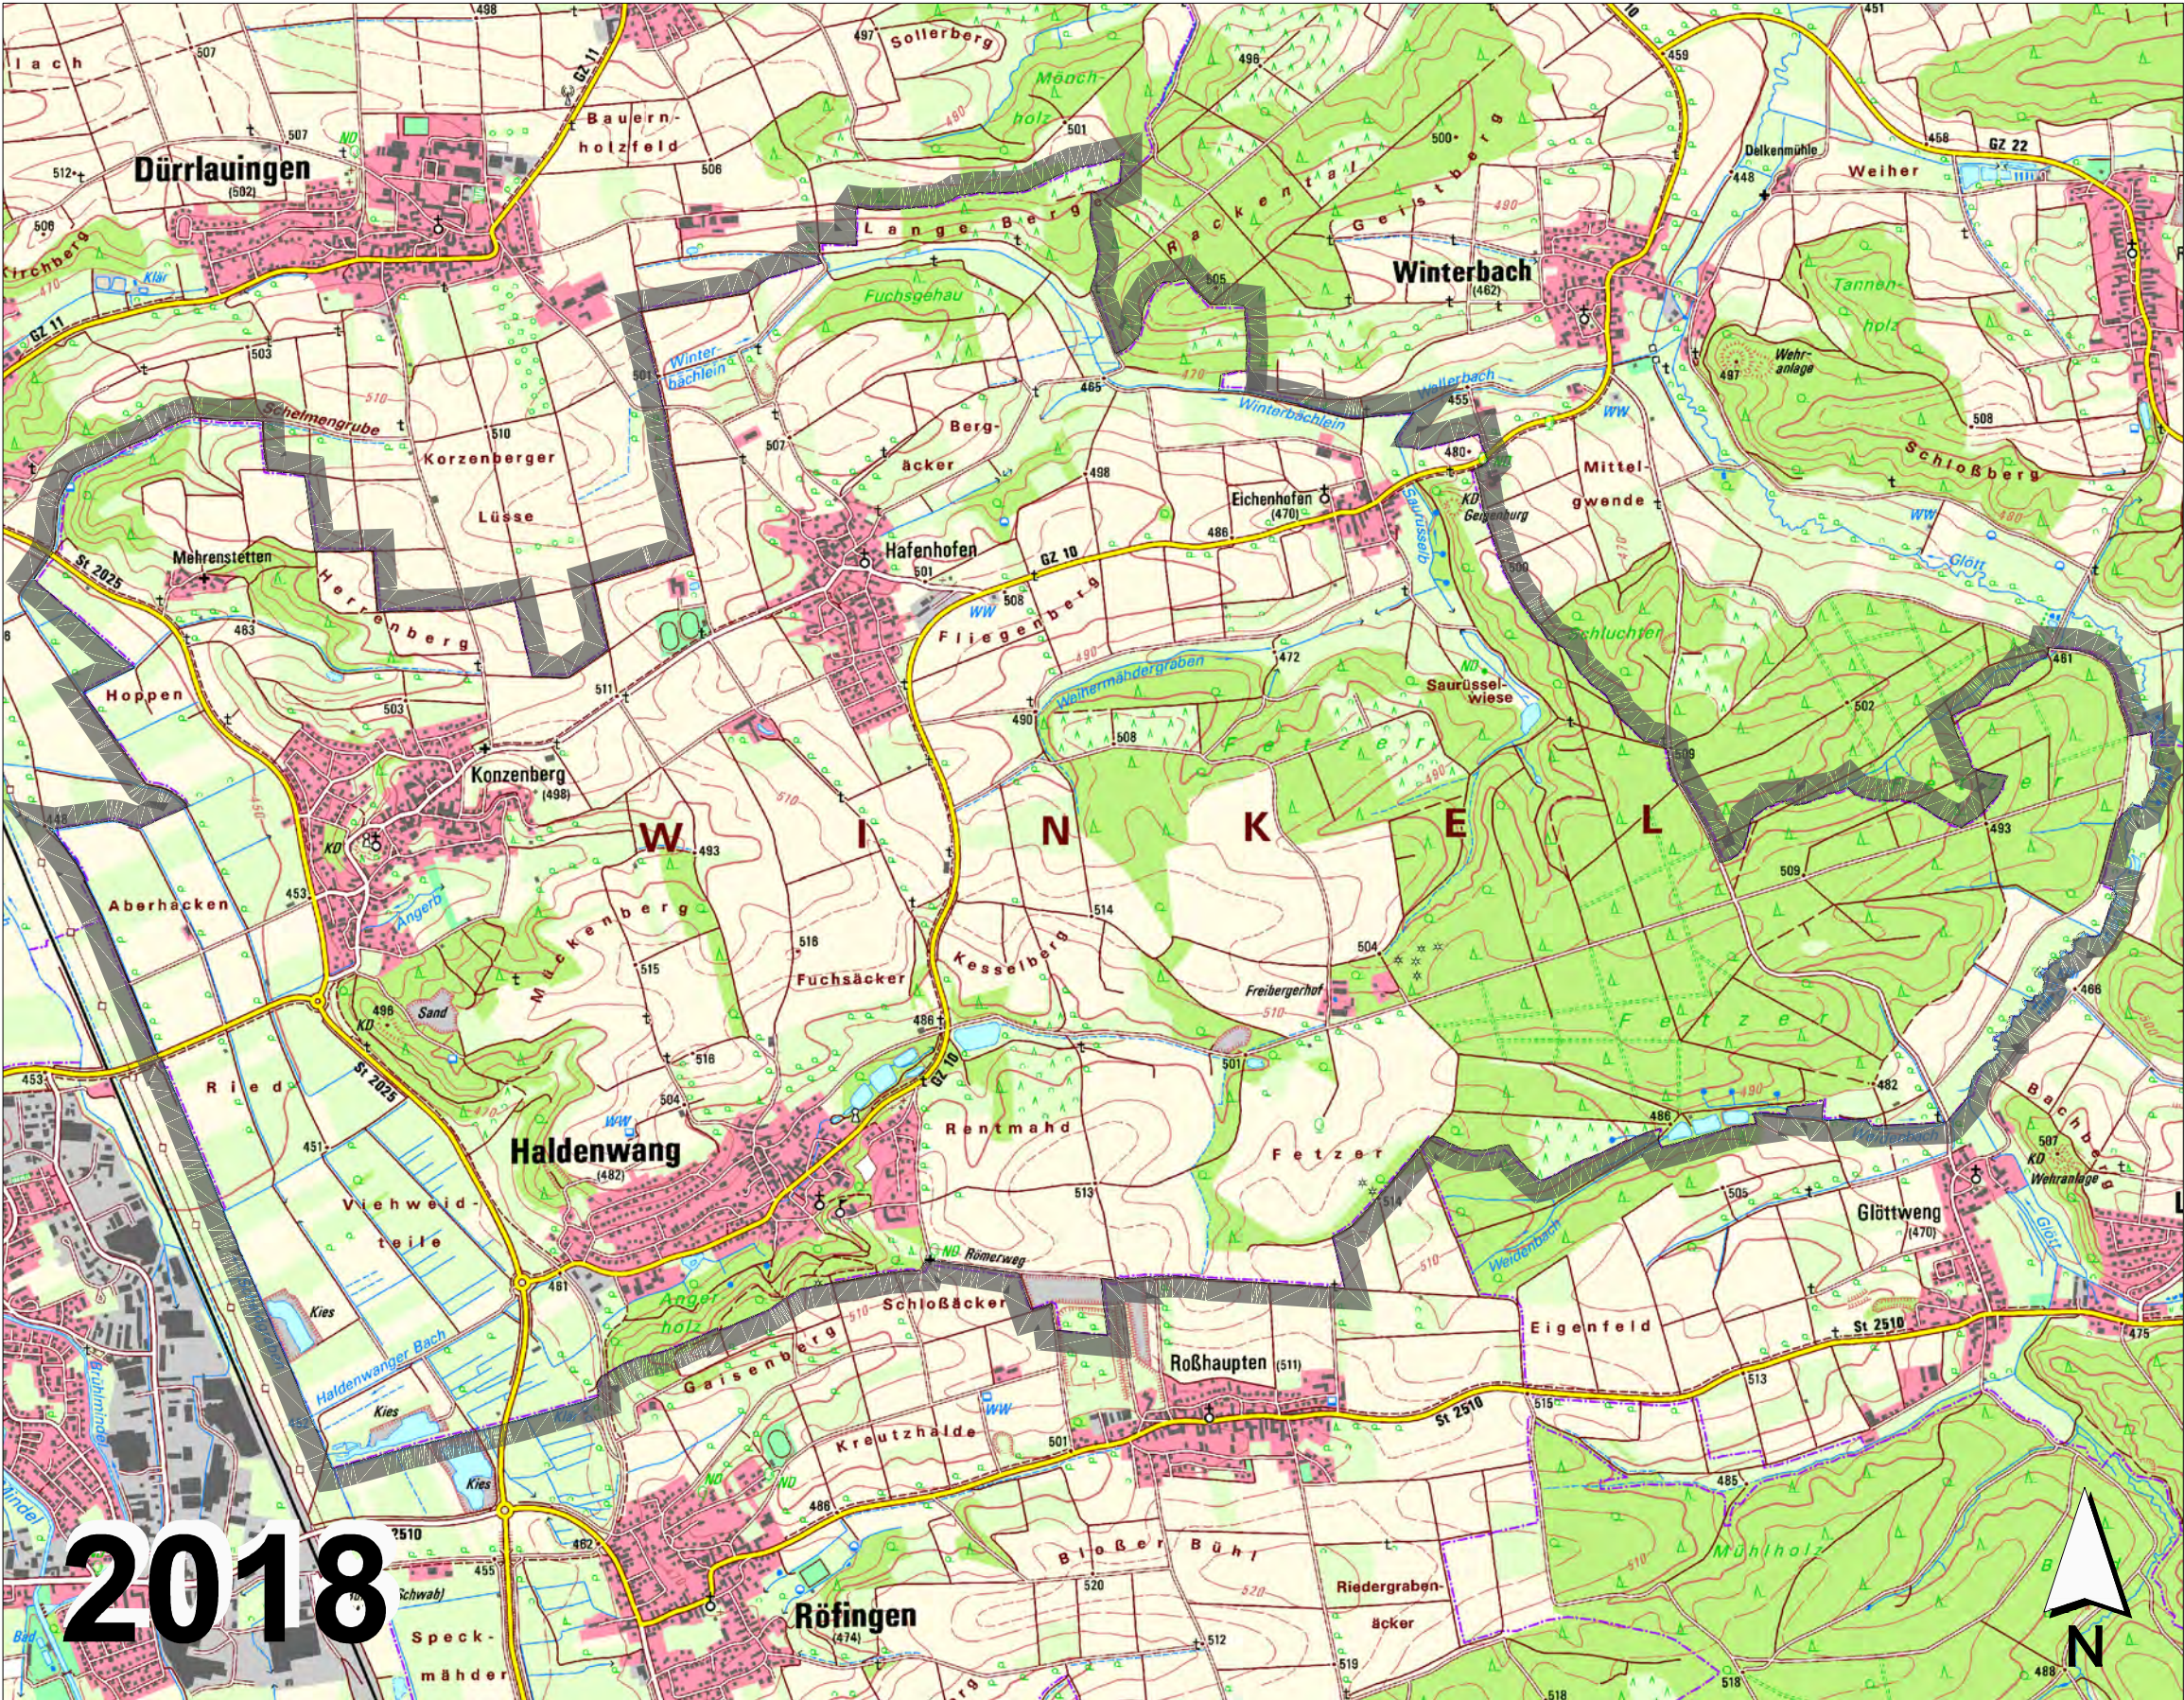
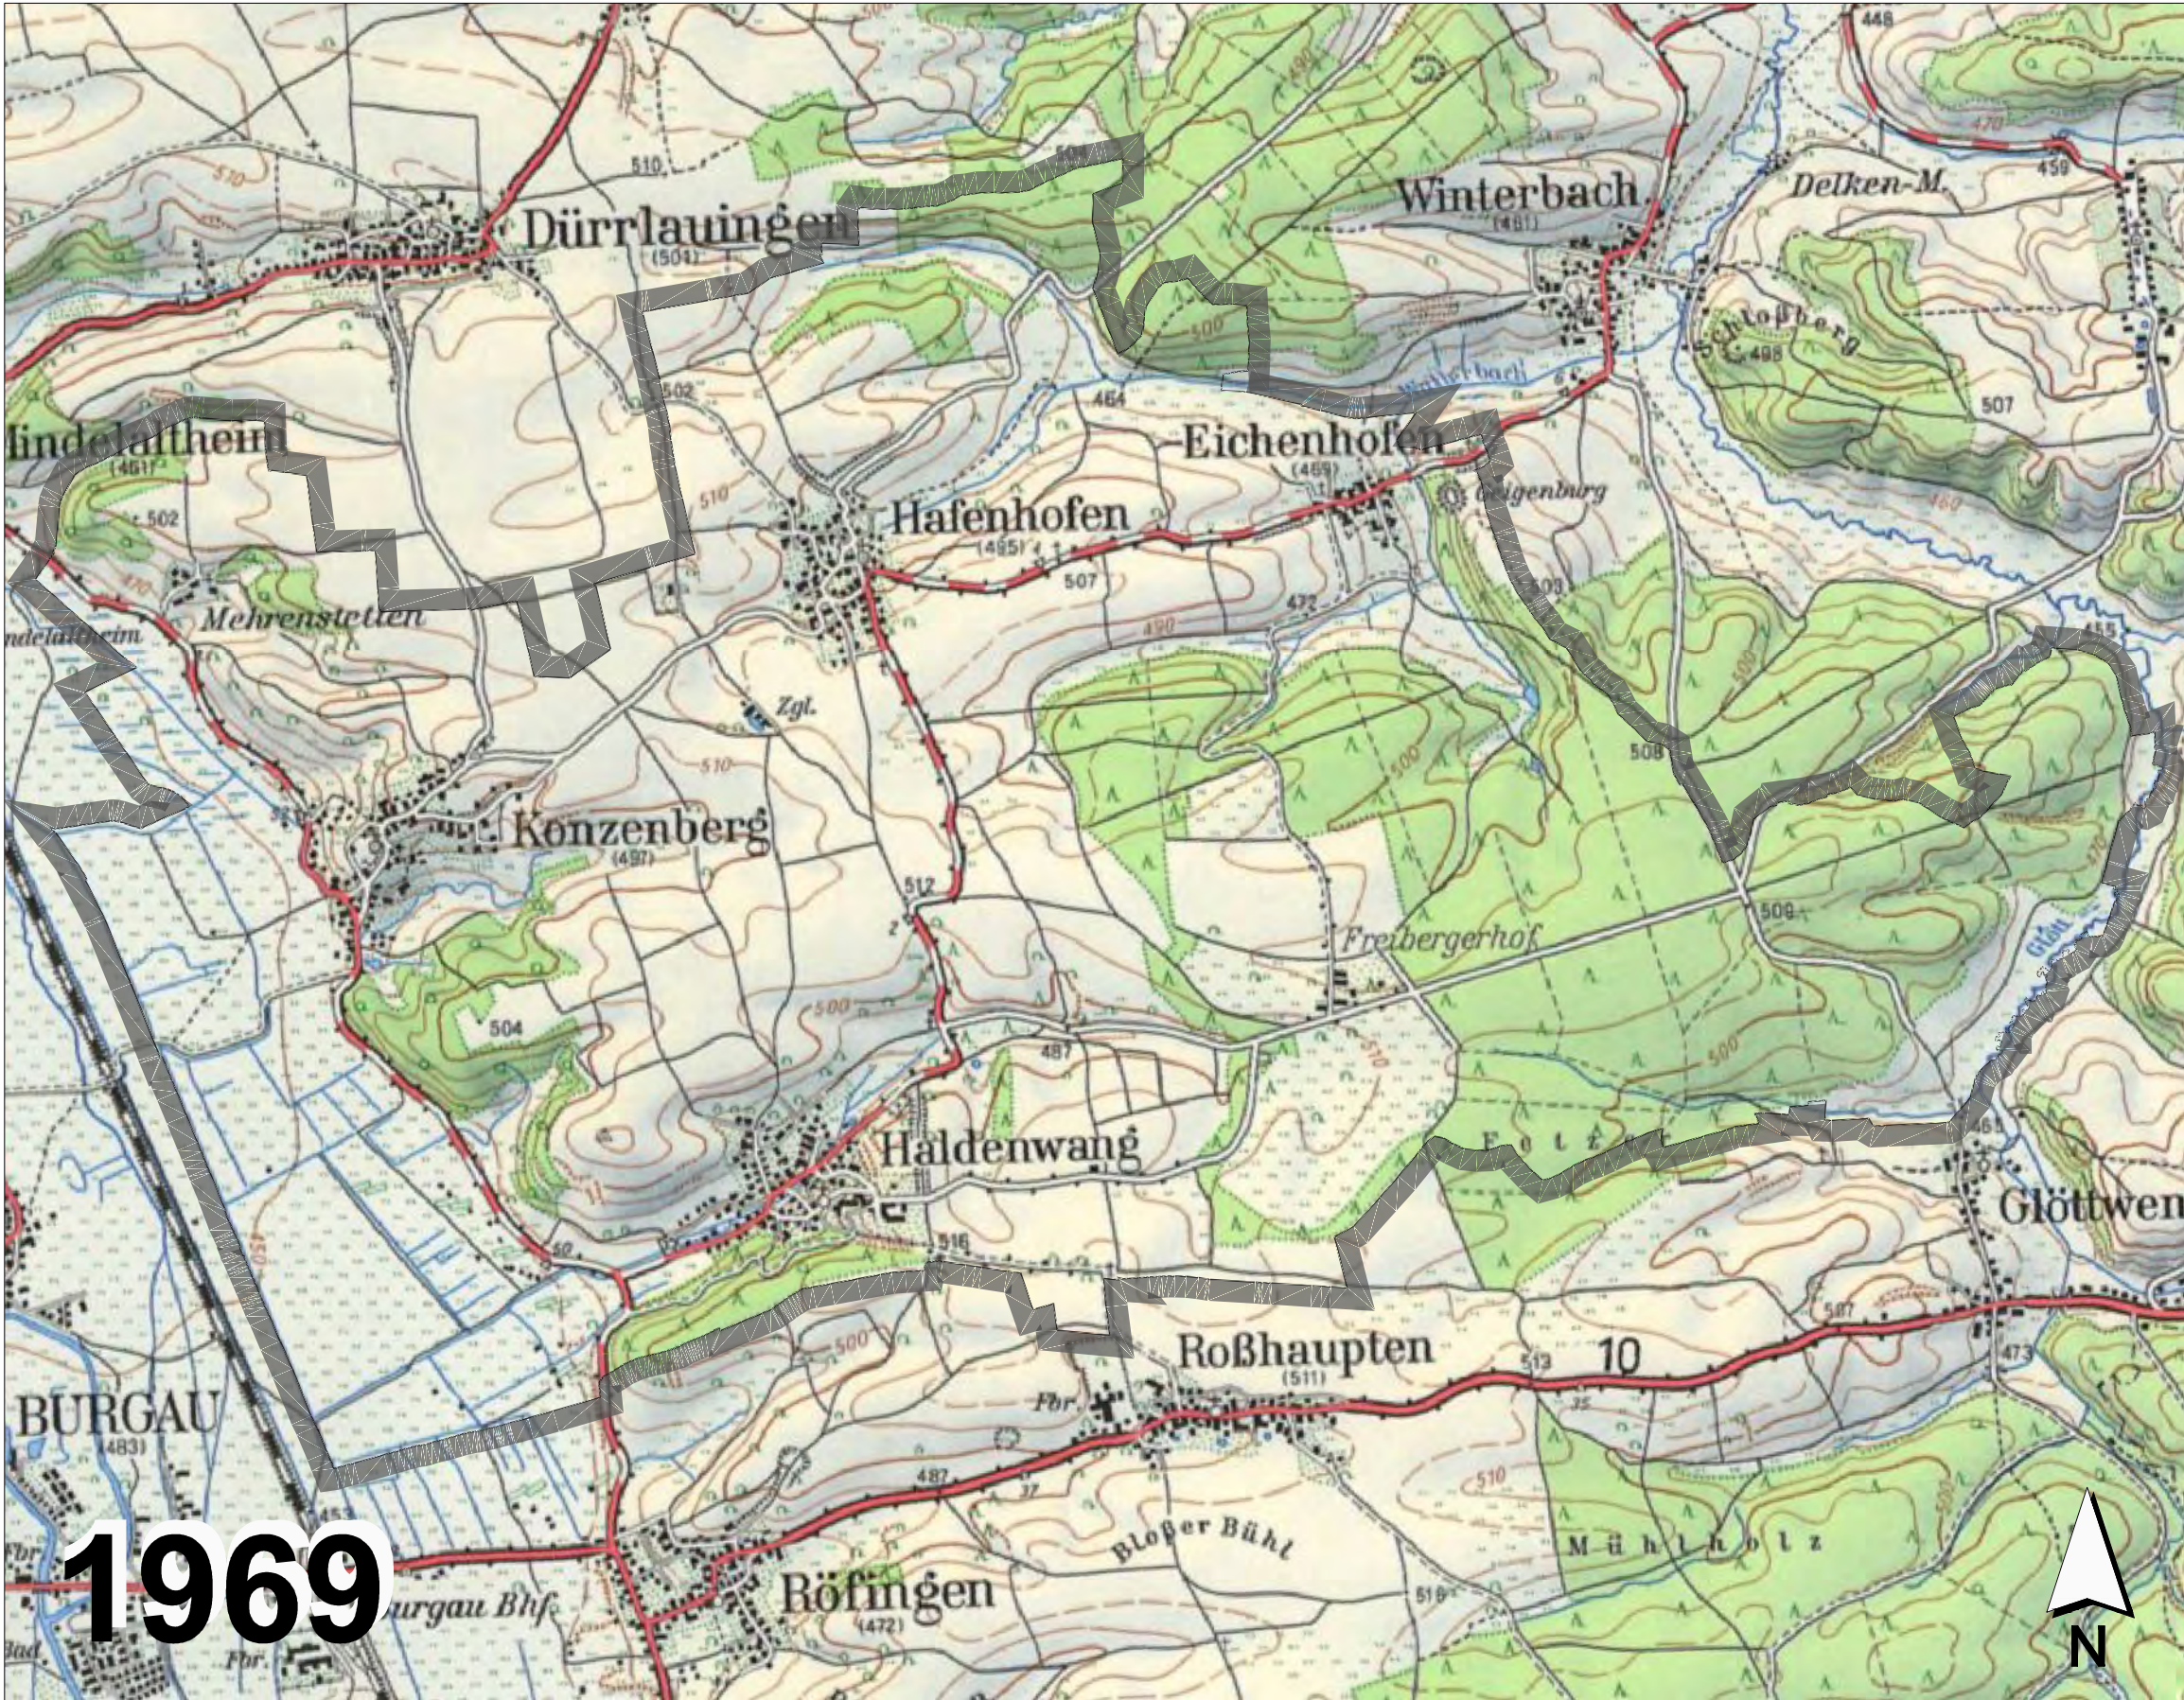


Siedlungsentwicklung 1900 bis 2018

Zeichenerklärung

Gemeindegrenzen Stand 2019

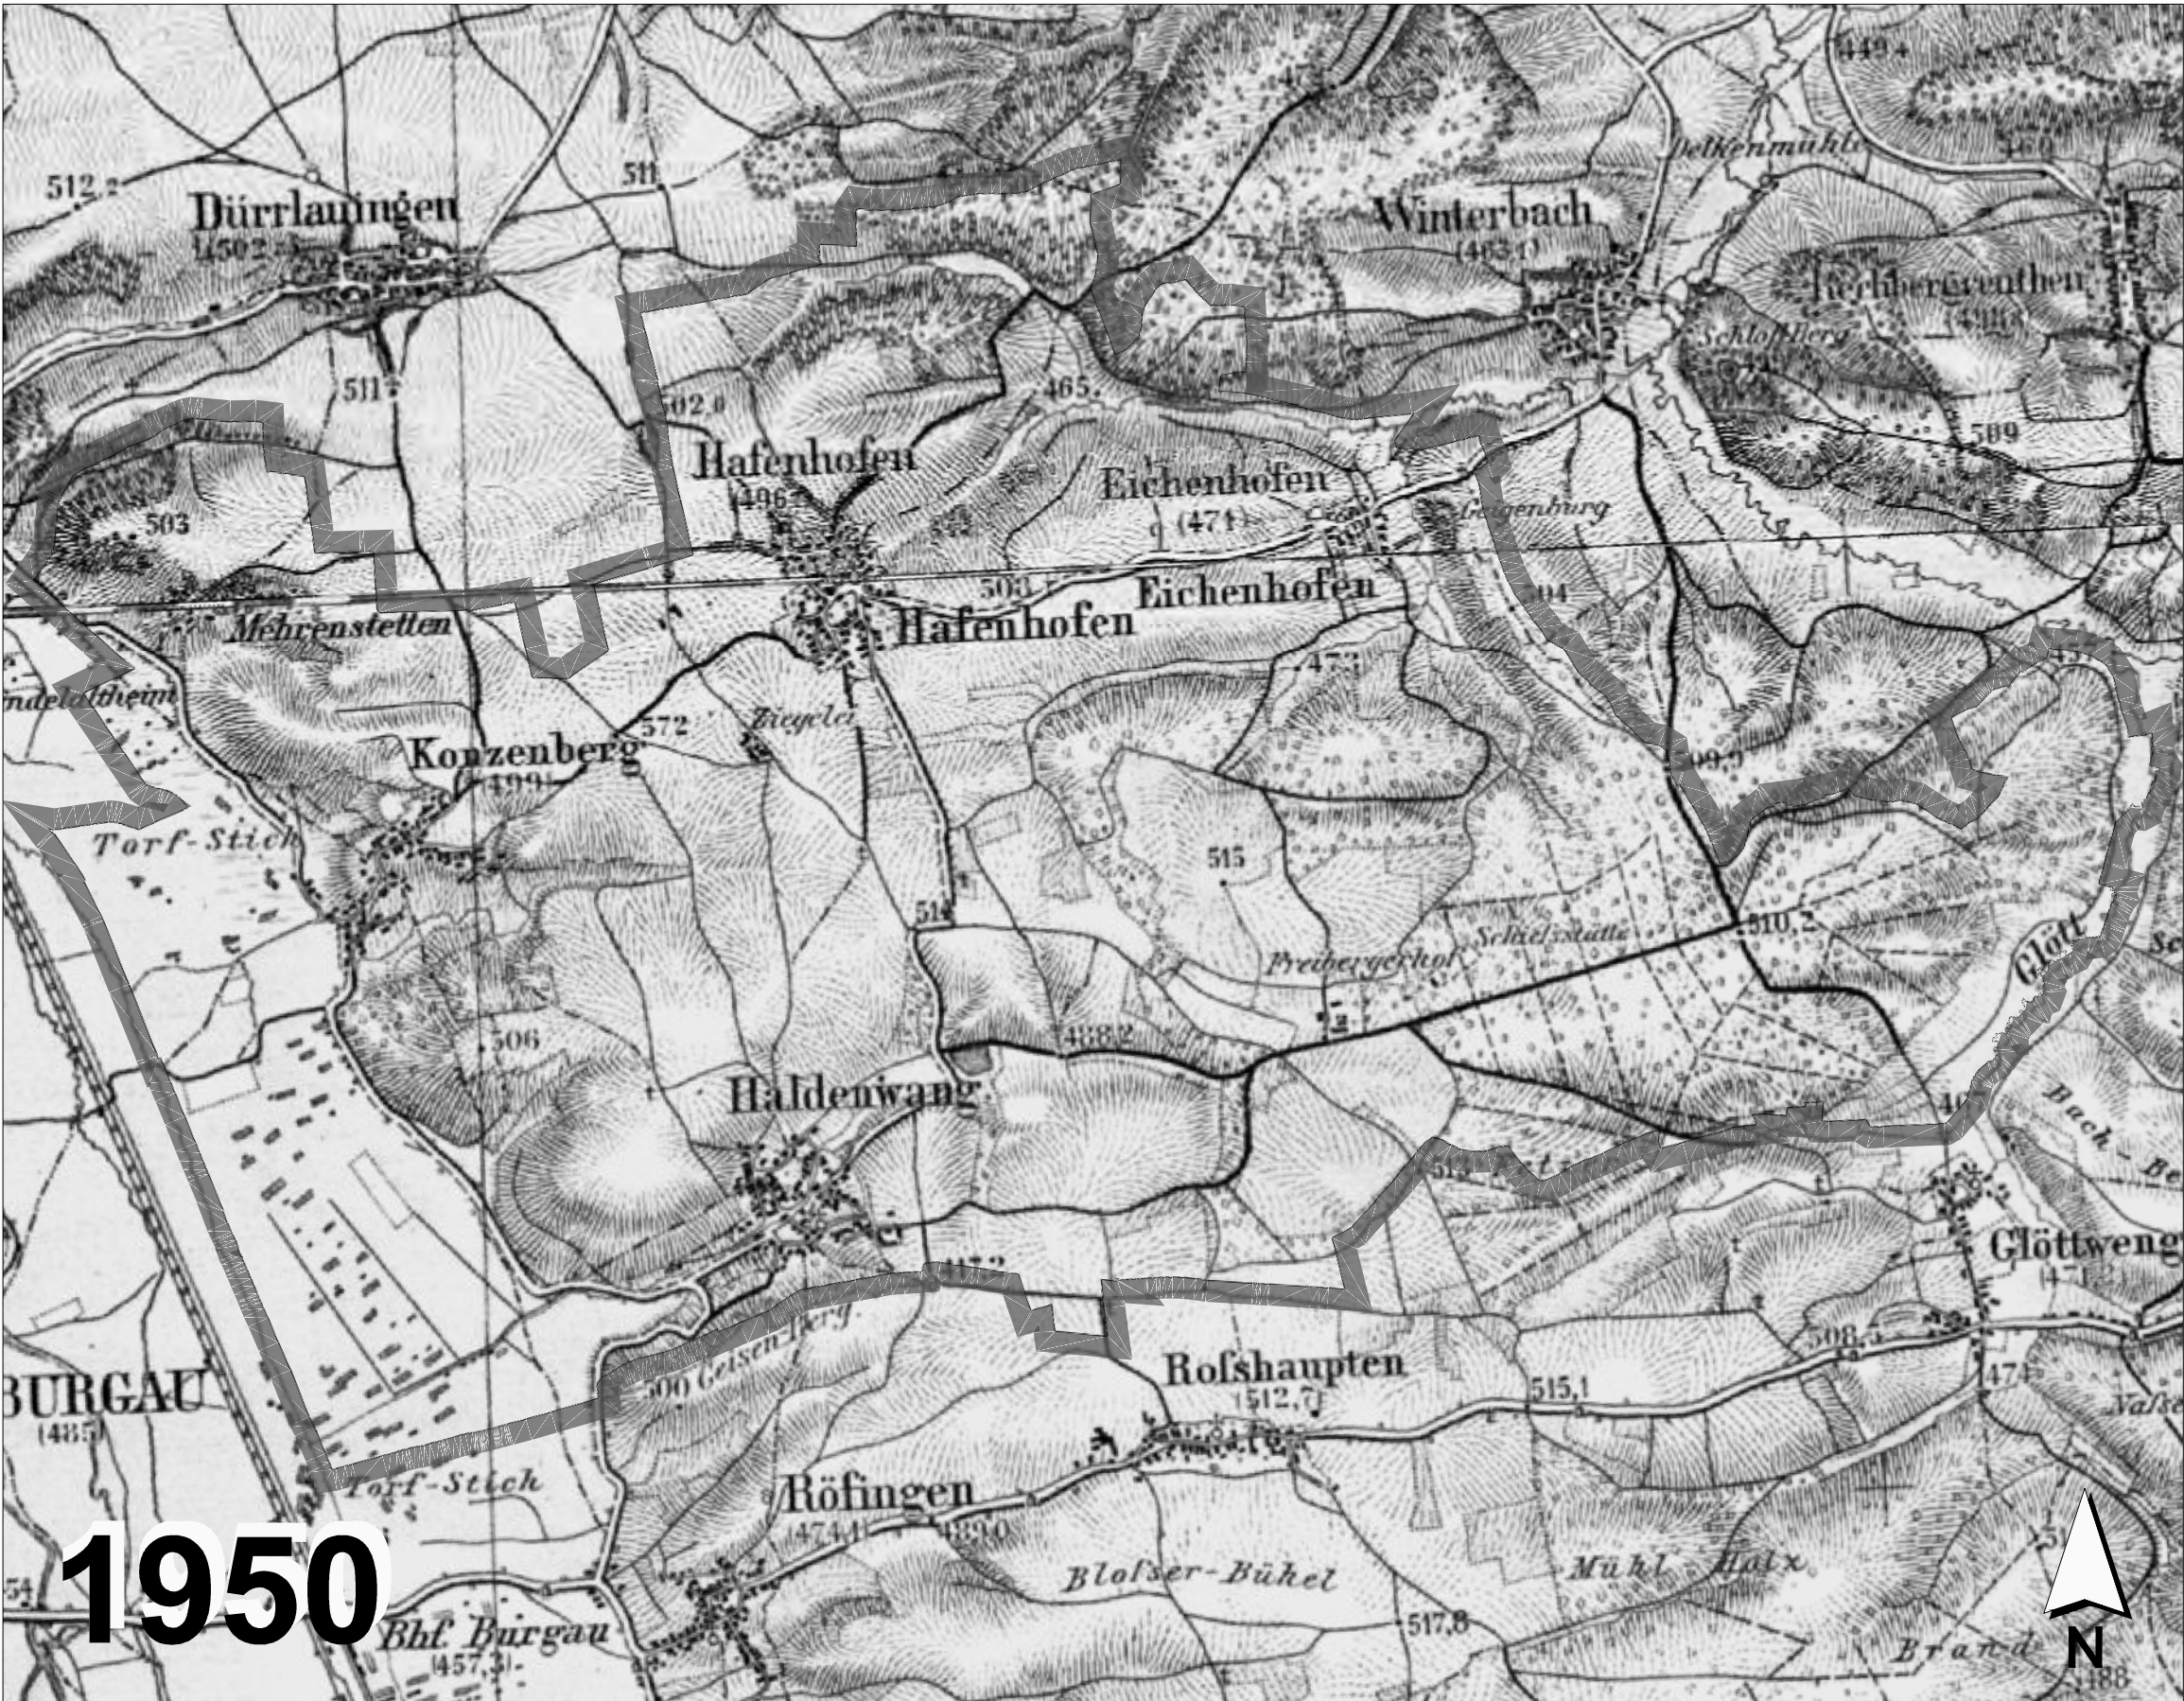

Neuaufstellung Flächennutzungsplan
mit integriertem Landschaftsplan,
Gemeinde Haldenwang

AUFTRAGGEBER
VG Haldenwang
Hauptstraße 28
89356 Haldenwang

PLANER
Kling Consult GmbH
Burgauer Str. 30 · 86381 Krumbach
Tel.: +49 8282 994 - 0 · Fax: +49 8282 994 - 110
KC@klingconsult.de · www.klingconsult.de

PLANART
Siedlungsentwicklung
1900 - 2008

BEARBEITET: SCT 16.09.2020
GEZEICHNET: LI 16.09.2020
GEPRÜFT:
MASSSTAB: 1 : 25.000

2118-405-KCK - TK 2

Druckdatum: 03.09.20
DN A1 (841x594mm - 0,50 m)
Dateiname: S:\2118-405-KCK\Bauabstimmung\PNP\mkt\Haldenwang\2017\Tabelle_40503_TBauabstimmung.dwg, Layer: A1
Lagesystem: UTM - Koordinaten der Zone 32
Quellen:
- © Bayerische Vermessungsverwaltung (www.geodaten.bayern.de): Auswertung historische Karten ("Zeitreise", Bayernatlas)
- RWA GmbH, Kempten: Digitale Topograph, Karte 1:25000 (DTK 25) ("7529 Zusmarshausen und 7528 Burgau", Eingang August 2019)