


Planzeichnung

M 1:1000







Aufbau der Module

M 1:50

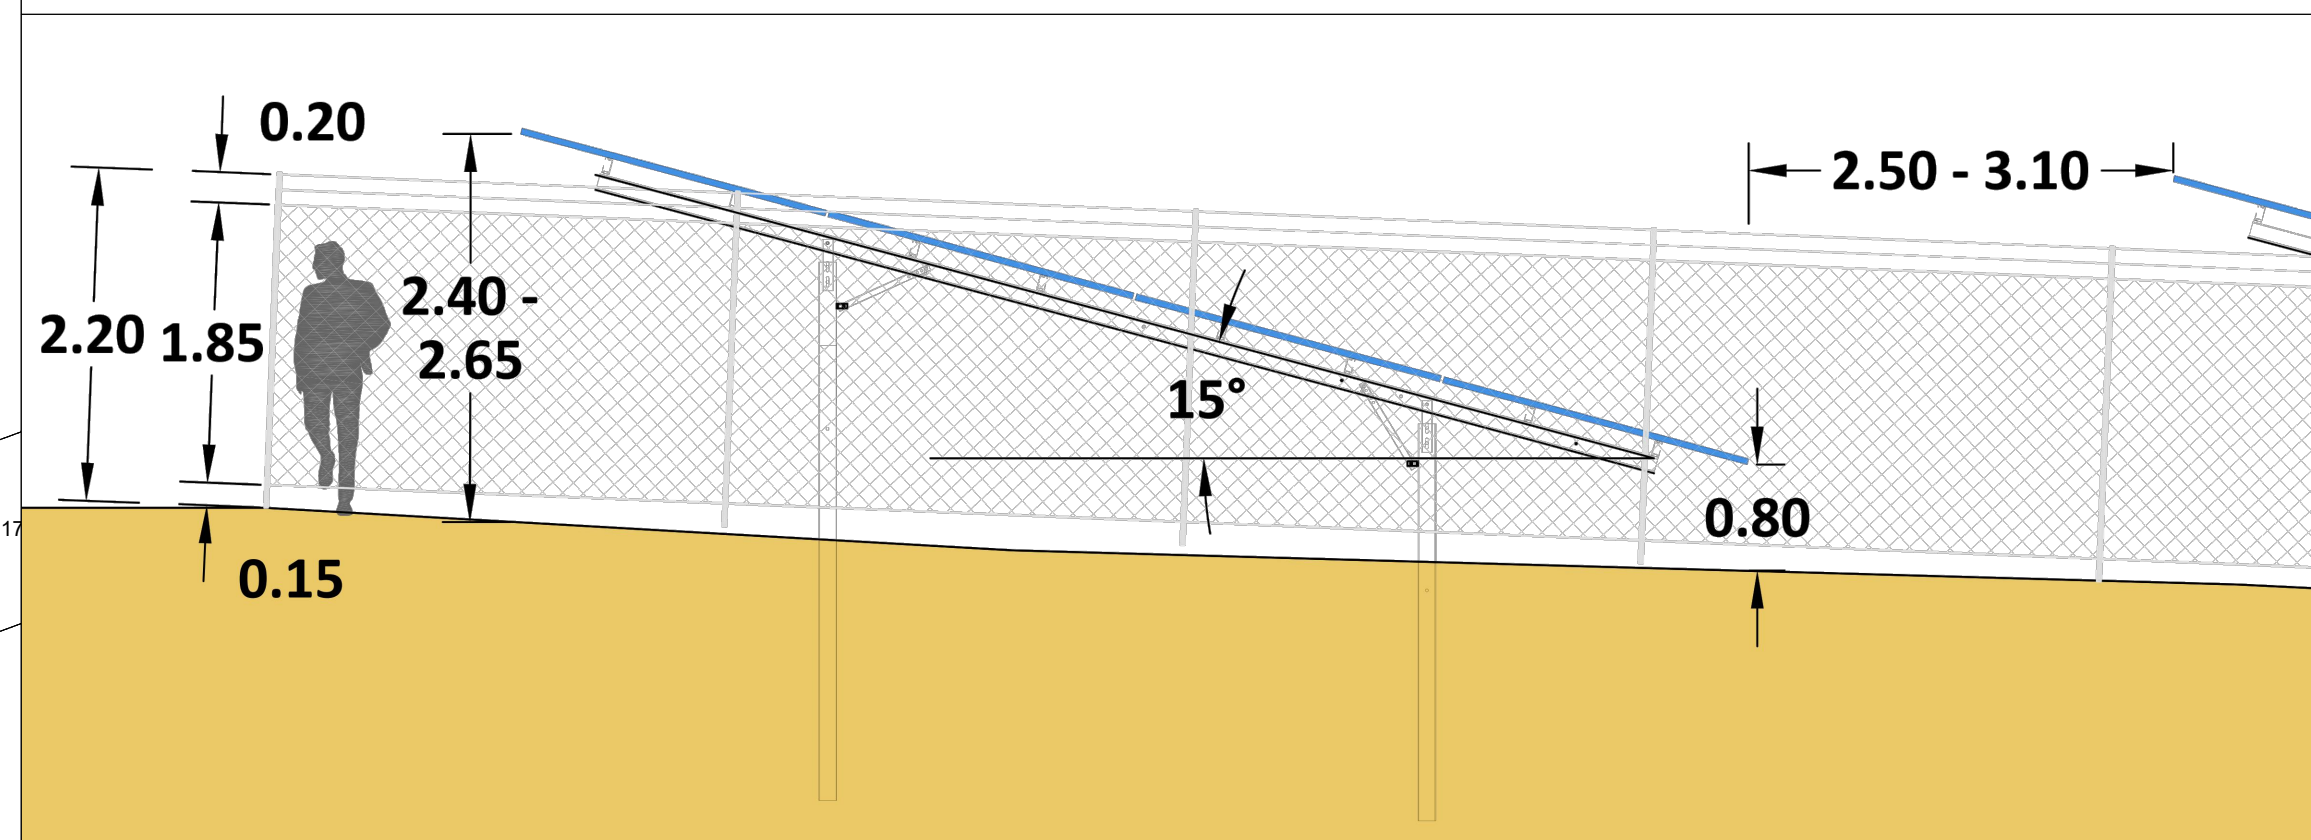


Aufbau der Trafostation

ohne Maßstab (angegebene Maßeinheit in mm)

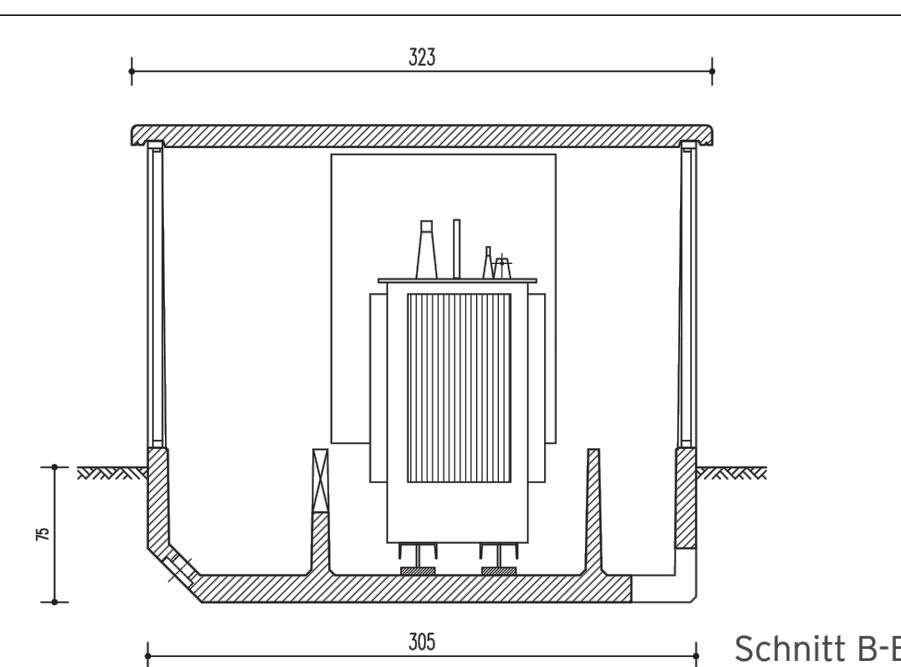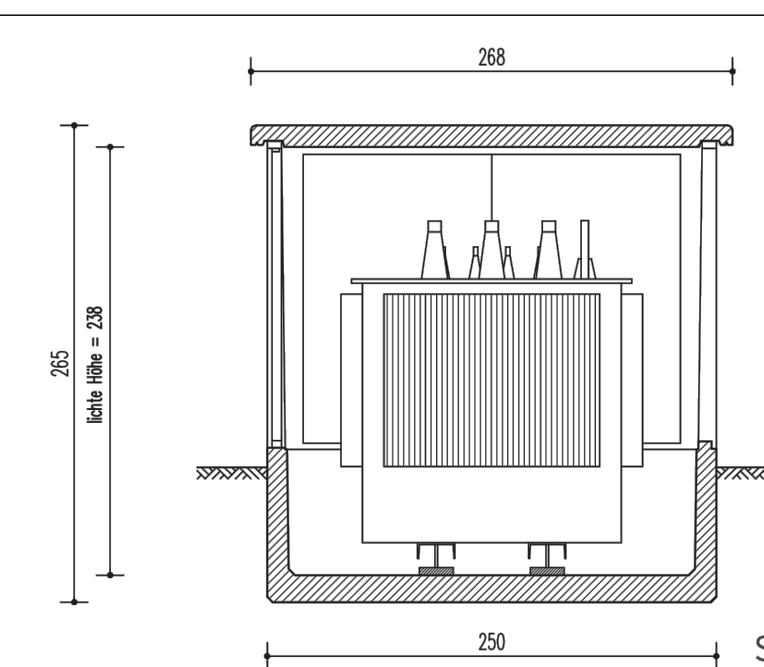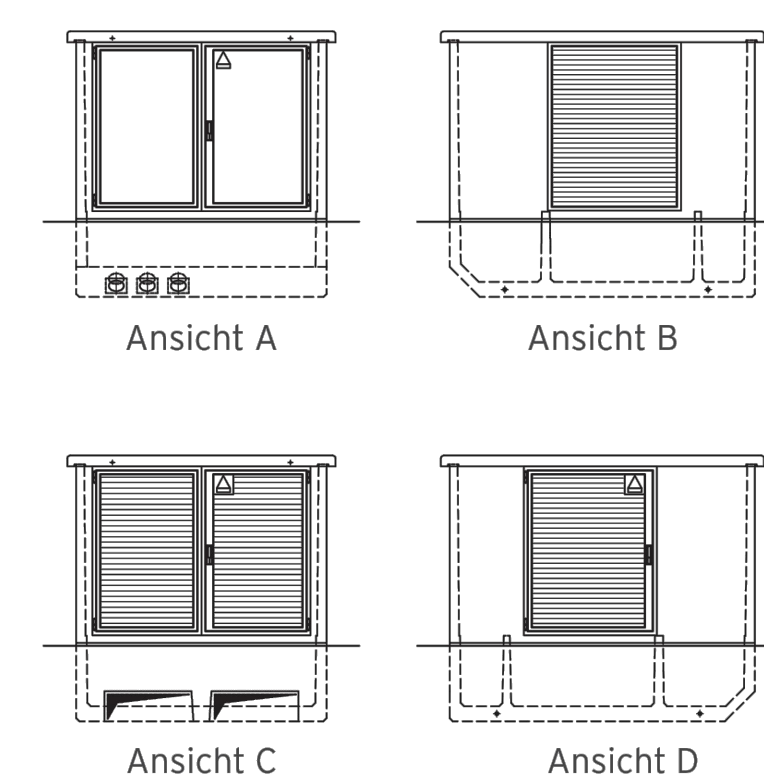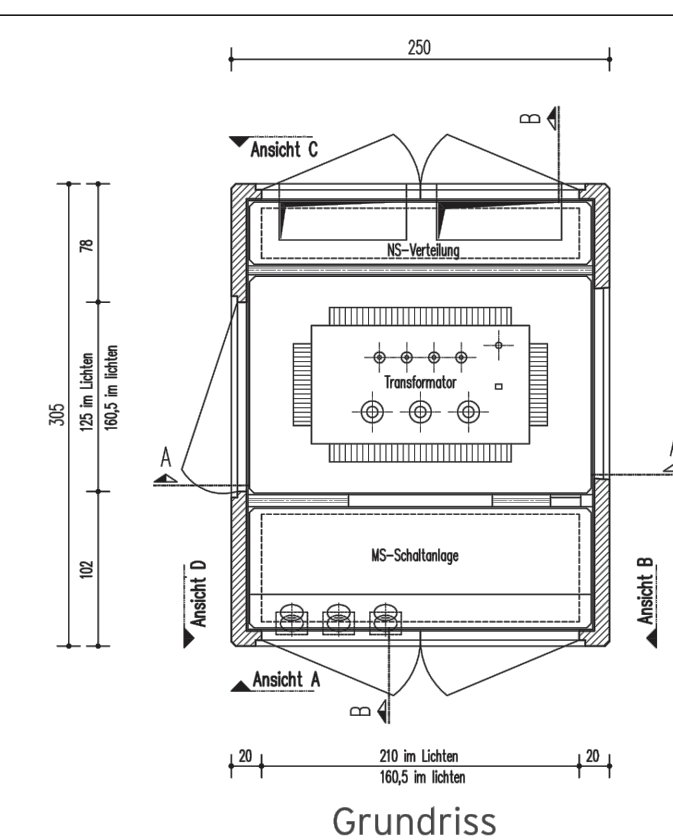

3D Modell

ohne Maßstab

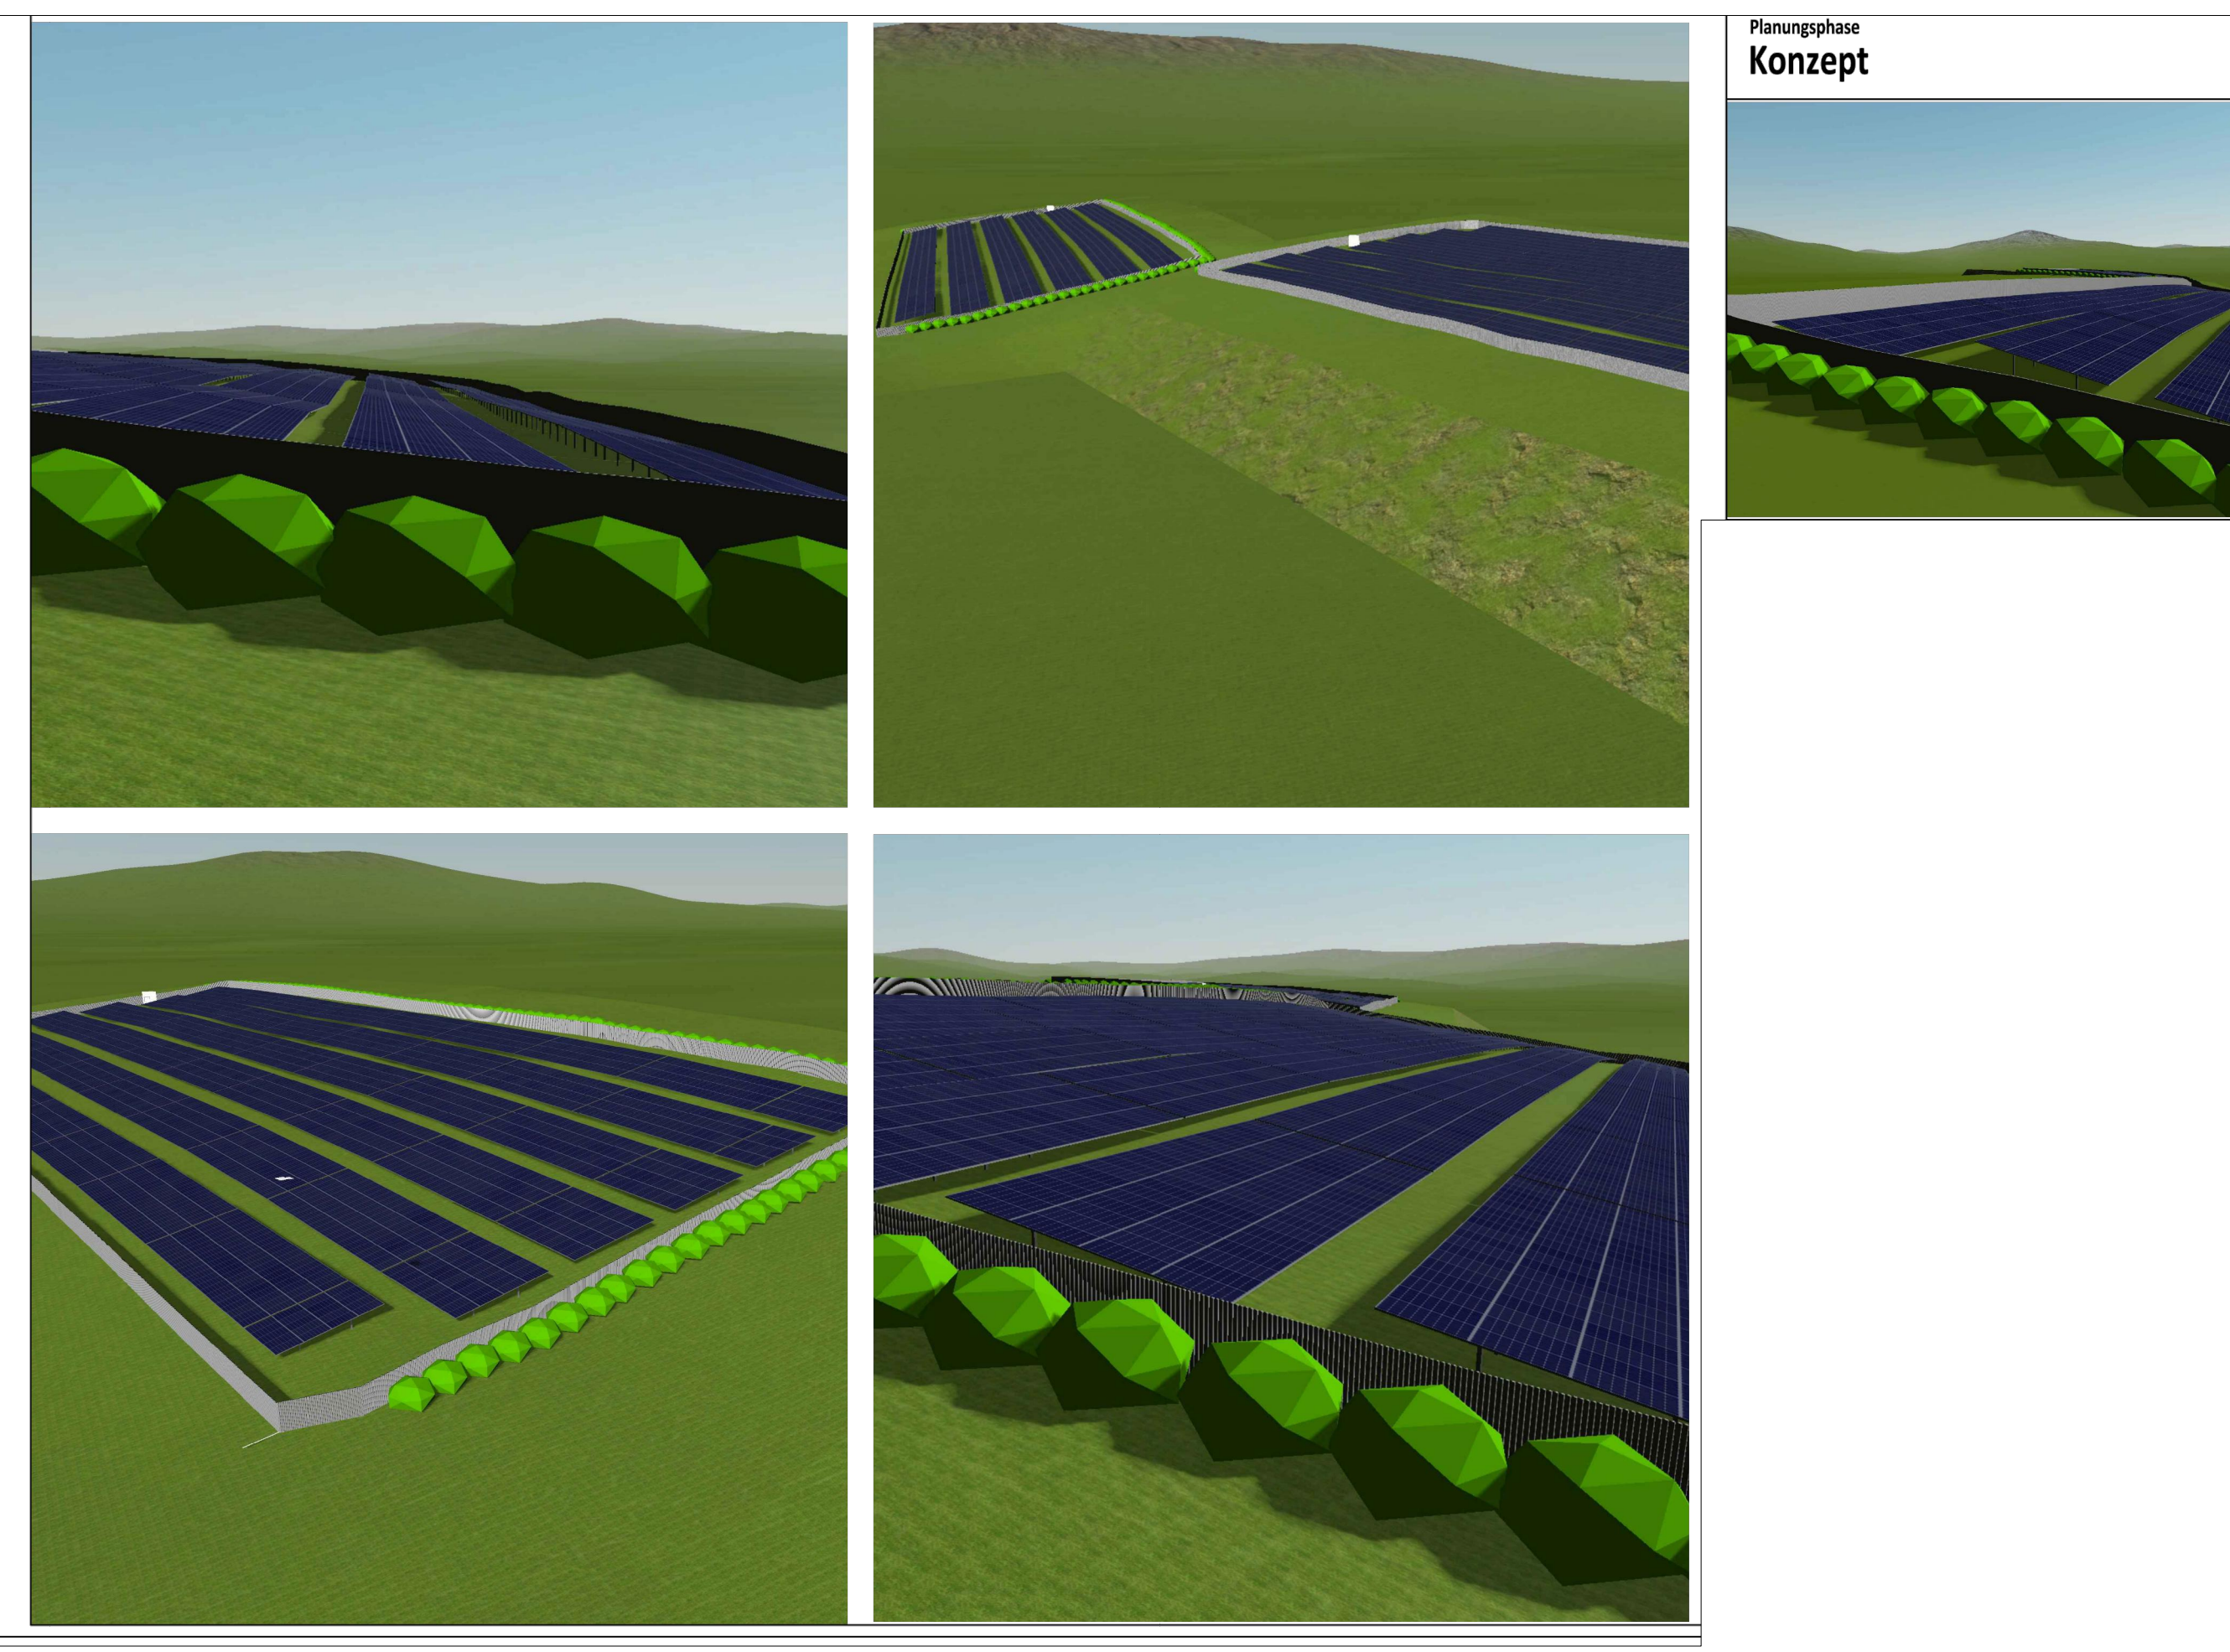

PROJEKT	PROJEKT
PROJEKT	"PV-Anlage Fl.-Nm. 160 und 164, Gemarkung Glöttweng", Gemeinde Landensberg
AUFTRAGGEBER	Gemeinde Landensberg Kirchweg 2 83361 Landensberg
PLANER	Kling Consult GmbH Burgplatz Str. 30 · 83381 Kumbach Tel.: +49 8282 994-0 · Fax: +49 8282 994-110 KC@klingconsult.de · www.klingconsult.de
PLANART	Vorhaben- und Erschließungsplan Entwurf
BEARBEITET	SK 12.01.2021
GEZEICHNET	ZE 13.01.2021
GEPROBT	
WASSERSTAB	s. Plan
	2592-405-KCK