


Anlage Ortsteil Winterbach zur Satzung der Gemeinde Winterbach über abweichende Maße der Abstandsflächentiefe (Abstandsflächensatzung) vom 26.01.2021

Zeichenerklärung:

Umgriff Geltungsbereich

Winterbach, den 29.01.2021

(Schieferle, 1.Bgm.)

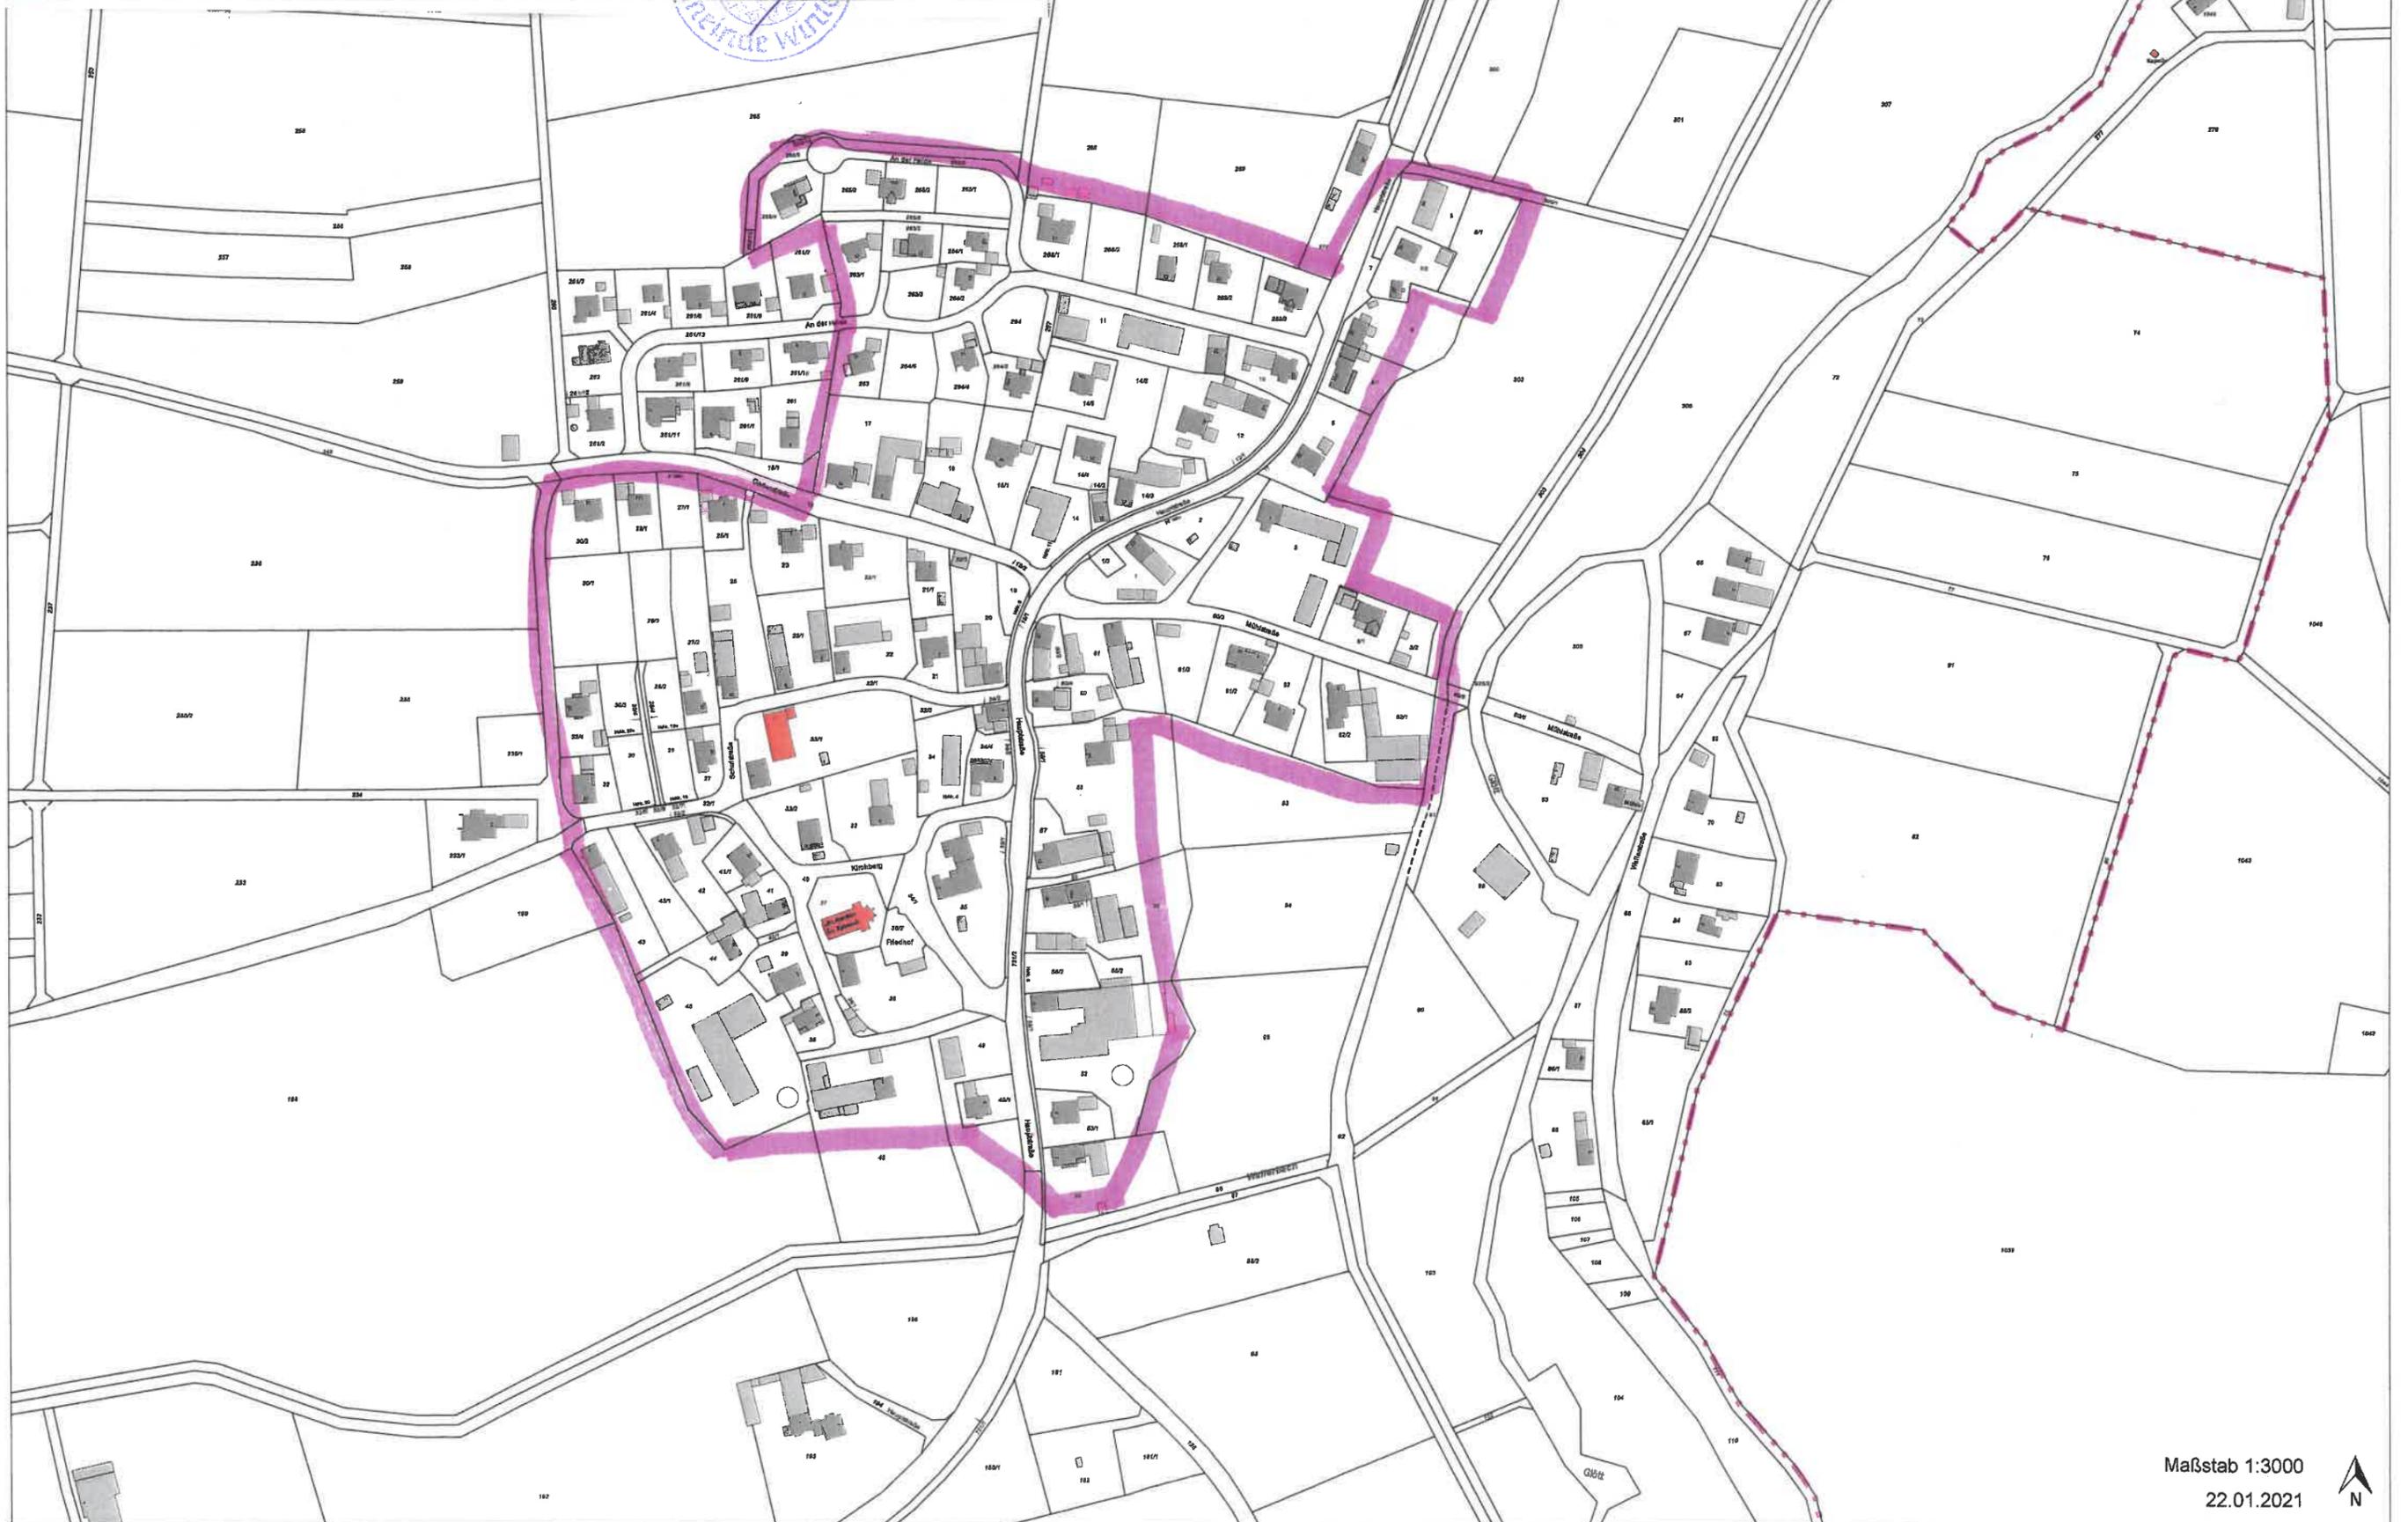

Maßstab 1:3000  
22.01.2021



Anlage Ortsteil Waldkirch zur Satzung der Gemeinde Winterbach über abweichende Maße der Abstandsflächentiefe (Abstandsflächensatzung) vom 26.01.2021

Zeichenerklärung:

 Umgriff Geltungsbereich

Winterbach, den 29.01.2021

