


LVN


Die LEW Verteilnetz GmbH (LVN)
ist ein Unternehmen der LEW-Gruppe.

MS-Plan

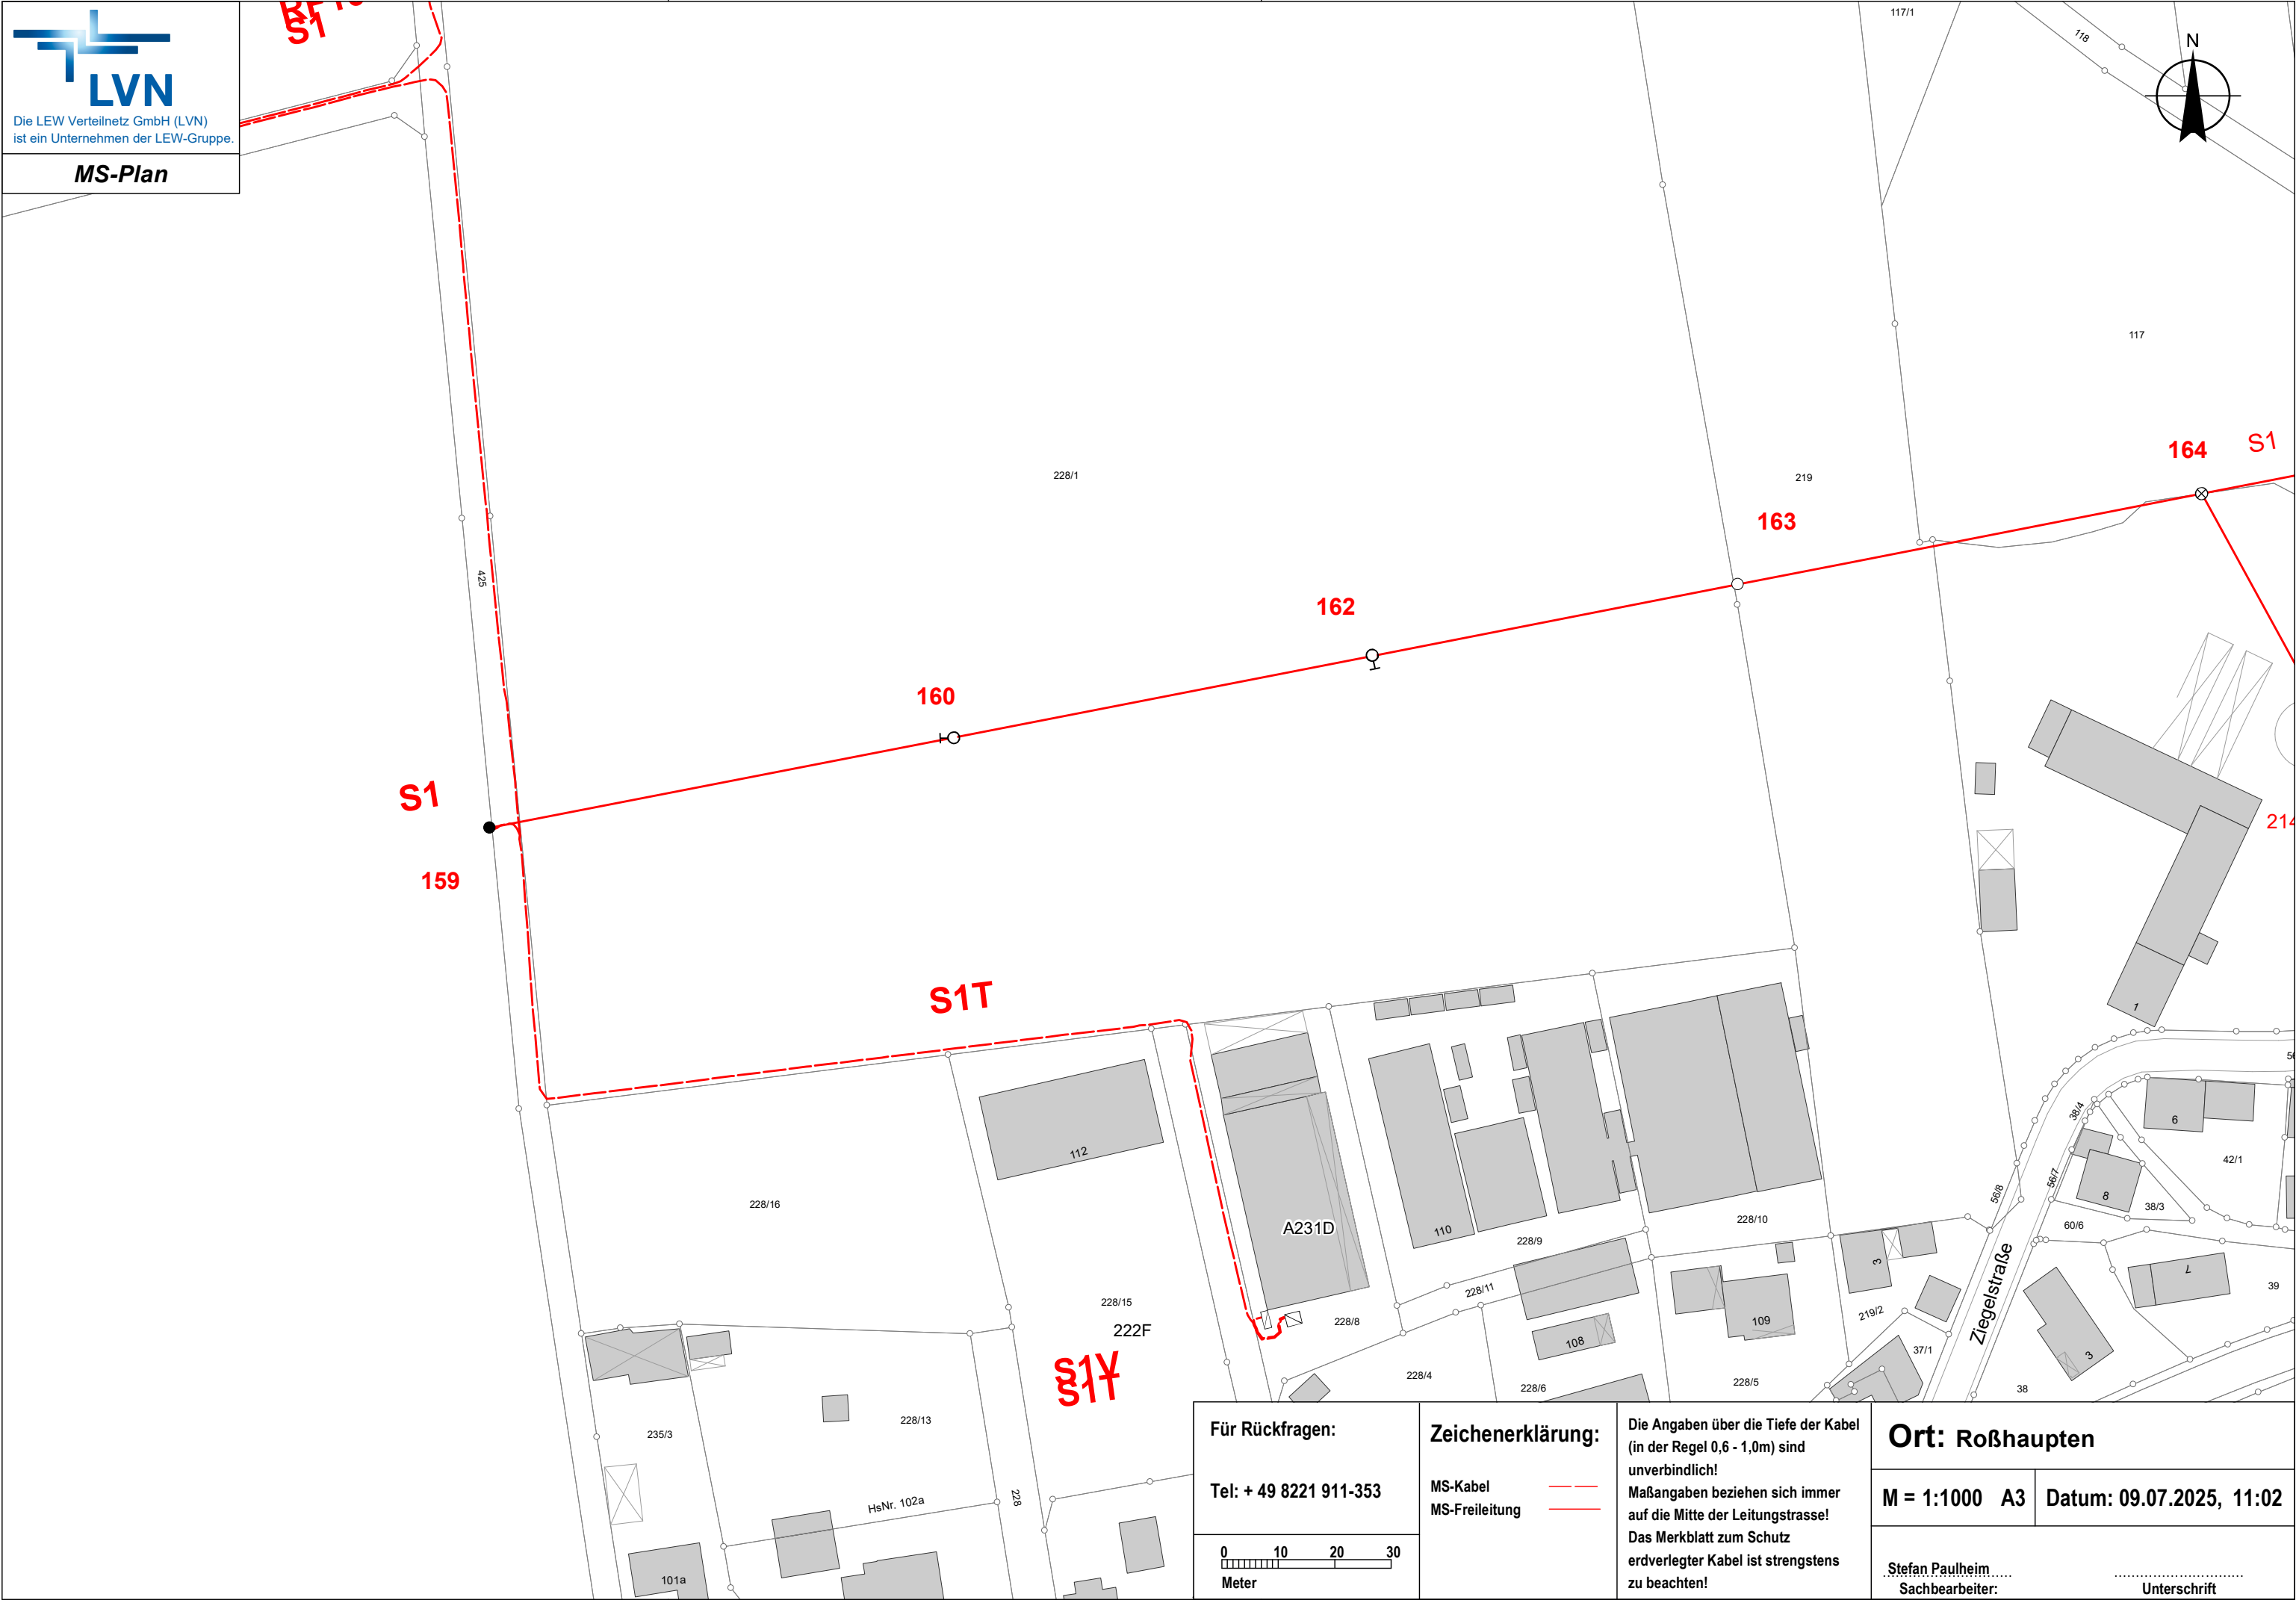

Für Rückfragen:

Tel: + 49 8221 911-353

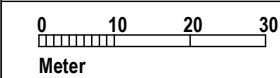

Zeichenerklärung:

MS-Kabel
MS-Freileitung

Die Angaben über die Tiefe der Kabel
(in der Regel 0,6 - 1,0m) sind
unverbindlich!
Maßangaben beziehen sich immer
auf die Mitte der Leitungstrasse!
Das Merkblatt zum Schutz
erdverlegter Kabel ist strengstens
zu beachten!

Ort: Roßhaupten

M = 1:1000 A3 Datum: 09.07.2025, 11:02

Stefan Paulheim.....
Sachbearbeiter: Unterschrift