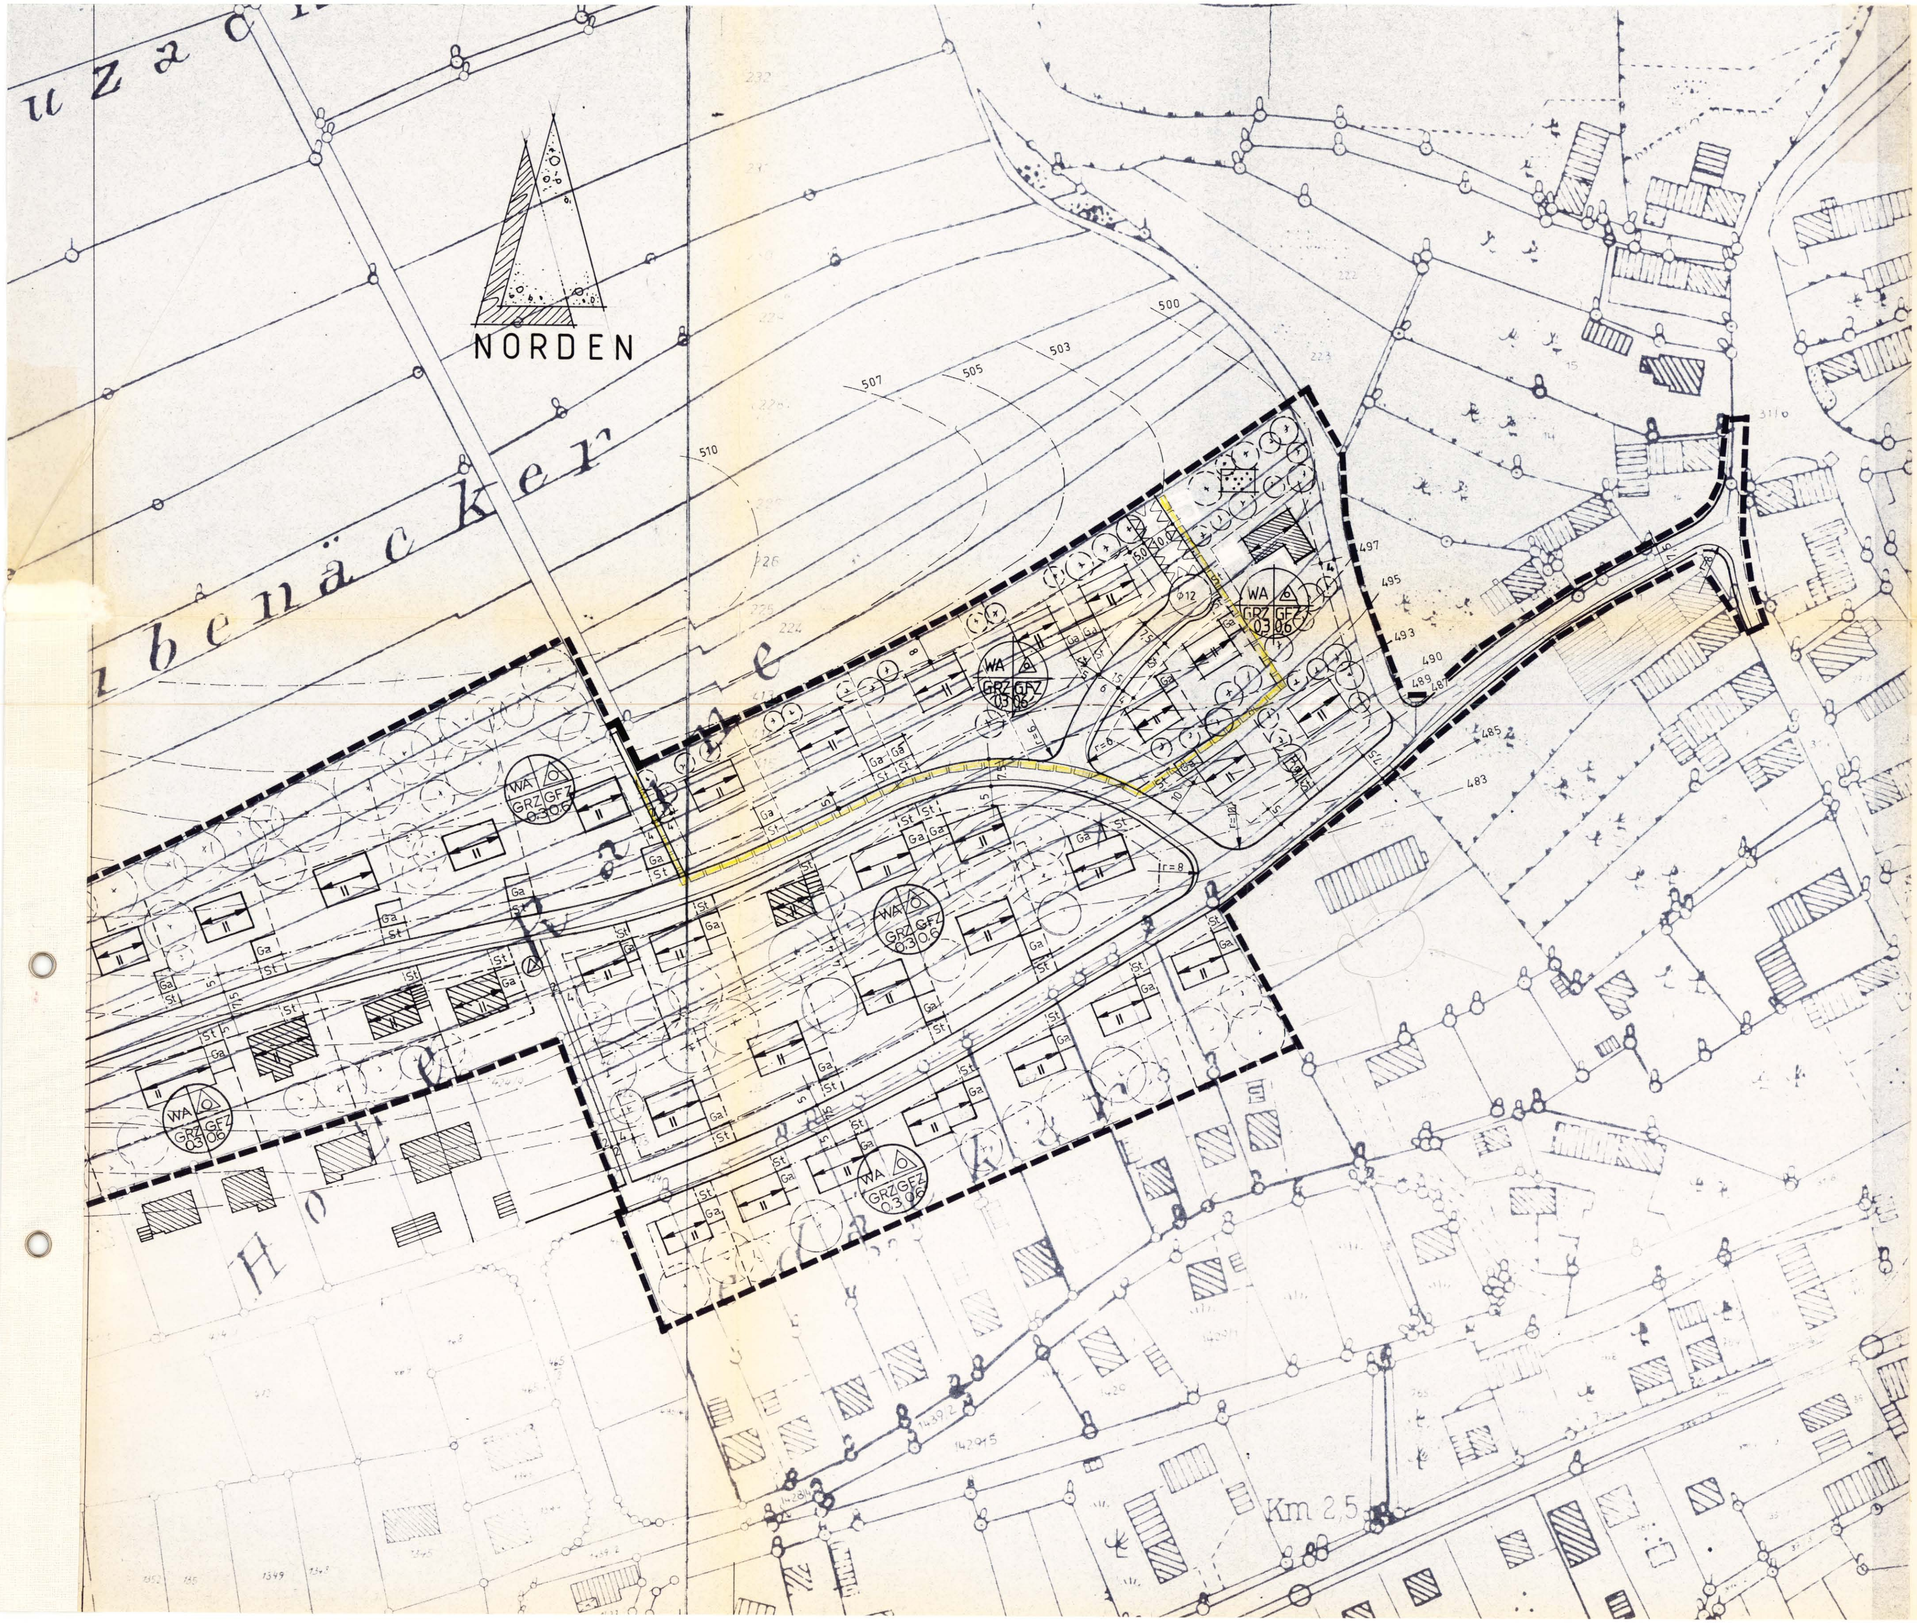


Aufgrund der §§ 2 und 9 des Bundesbaugesetzes (BBauG) in der geltenden Fassung, Art. 91 der Bayerischen Bauordnung (BayBO) in der geltenden Fassung und des Art. 23 der Gemeindeordnung für den Freistaat Bayern in der geltenden Fassung erläßt die Gemeinde Haldenwang folgende Satzung gemäß § 10 BBauG:

**3. Änderung des Bebauungsplanes "Hohe Raine"**

§ 1 Der Bebauungsplan "Hohe Raine" wird entsprechend der von der Kreisplanungsstelle im Landratsamt Günzburg gefertigten Änderungszeichnung vom 3.11.1982 geändert.

§ 2 Änderungsgegenstände

2.1 Die Stichstraßenerschließung im nordöstlichen Bereich des Baugebietes wird von 6,5m auf 7,5m, mit einseitigem südl. verlaufendem Gehweg verbreitert und endet in einer Wendeplatte von 12,00 Ø.

2.2 Die vorgeschl. Grundstücksaufteilung im Änderungsbereich wurde von 4 auf 5 Bauplätze vorgesehen.

§ 3 Zeichnerische Festsetzungen

3.1 ~~~~ Änderungsbereich

§ 4 Die übrigen textlichen und zeichnerischen Festsetzungen des Bebauungsplanes "Hohe Raine" bleiben unverändert.

Der Entwurf des geänderten Bebauungsplanes wurde mit Begründung gemäß § 2a Abs. 6 BBauG vom 04.01.1983 bis 07.02.1983 öffentlich ausgelegt.

Gemeinde ~~VG~~ Haldenwang

Haldenwang, den 10.02.1983 .....

1. ~~Vorsitzender~~ Bürgermeister

Die Gemeinde Haldenwang hat mit Beschluß des Gemeinderates vom 29.März 1983 den geänderten Bebauungsplan gemäß § 10 BBauG als Satzung beschlossen.

Gemeinde Haldenwang

Haldenwang, den 06.April 1983 .....

1. Bürgermeister

Das Landratsamt Günzburg hat den geänderten Bebauungsplan mit Bescheid vom 12. Juli 1983 Nr. 50 Az. 610-5/3- 83 105 gemäß § 11 BBauG genehmigt.

Landratsamt Günzburg

Günzburg, den 14. Juli 1983 .....

Dr. Simnacher
Landrat

Die Genehmigung des geänderten Bebauungsplanes wurde gemäß § 12 Satz 1 BBauG am 01.08.1983 ortsüblich durch Anschlag bekanntgemacht. Der Bebauungsplan ist damit nach § 12 Satz 3 BBauG rechtsverbindlich.

VG Haldenwang

Haldenwang, den ..... .....

1. Vorsitzender

| | | | |
|---|---|---|---|
| GEMEINDE | HALDENWANG | | |
| PROJEKT | BEBAUUNGSPLAN | | MASZSTAB 1 : 1000 |
| GEBIET | 3. ÄNDERUNG DES BEBAUUNGSPLANES "HOHE RAINE" | | |
| | DATUM | | PLANFERTIGER |
| ENTWURF | | | LANDRATSAMT GÜNZBURG |
| BEARBEITET | 3.11.82 | | KREISPLANUNGSSTELLE |
| GEÄNDERT | | | GÜNZBURG, DEN 3.11.1982 |
| | | | GÜNTHER, ARCHITEKT |