



NORDWEST

SÜDOST

Zufahrt

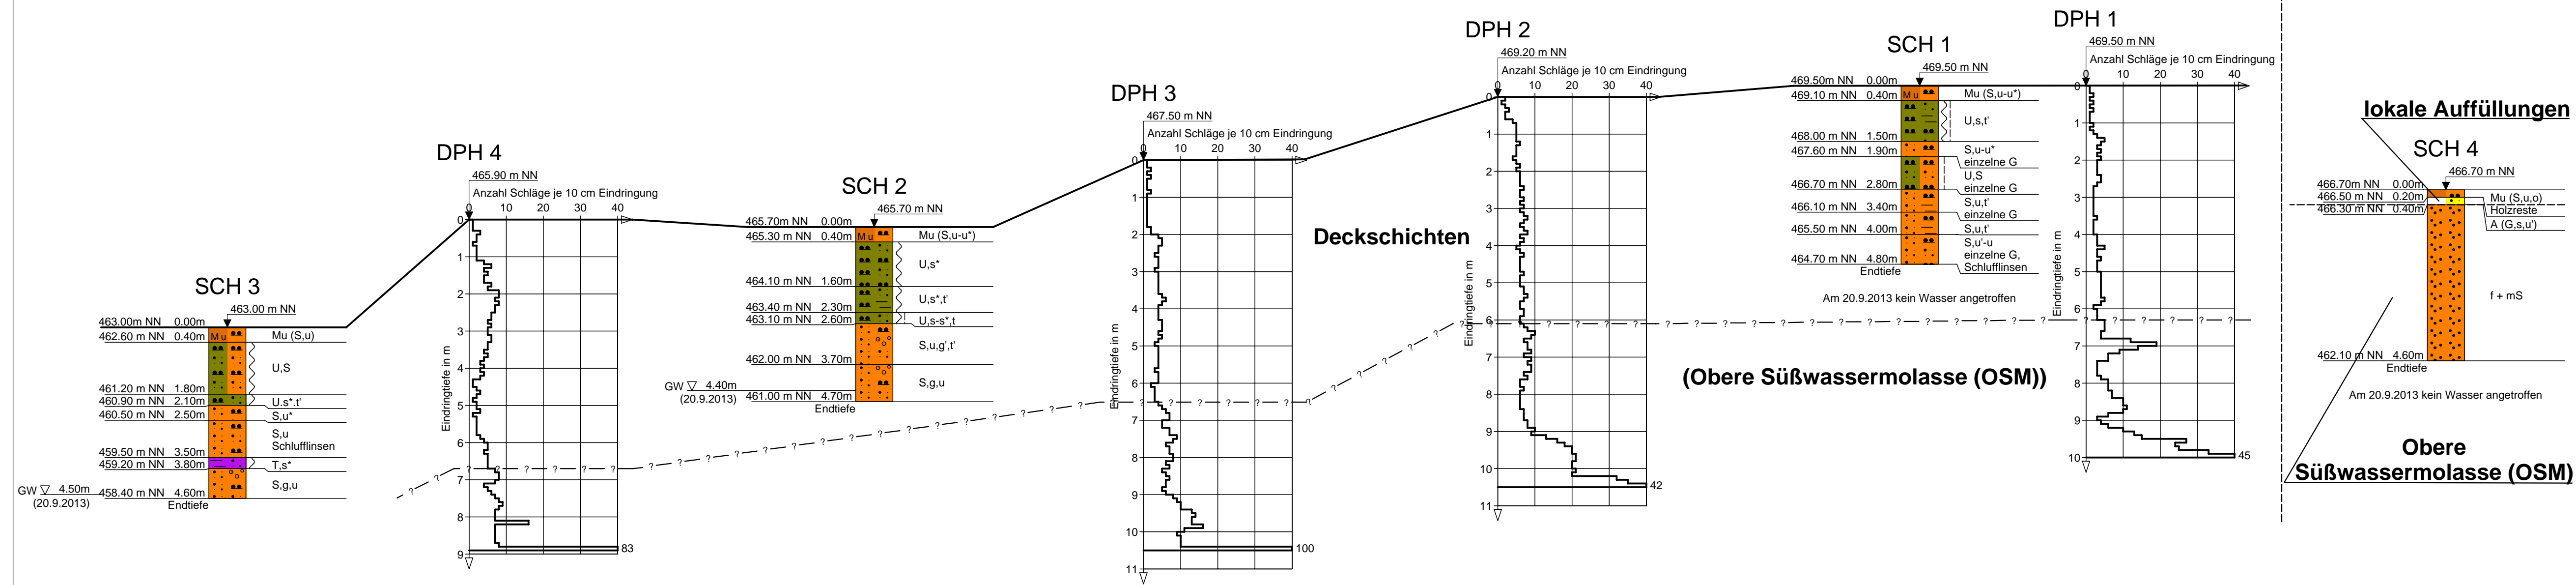

Legende

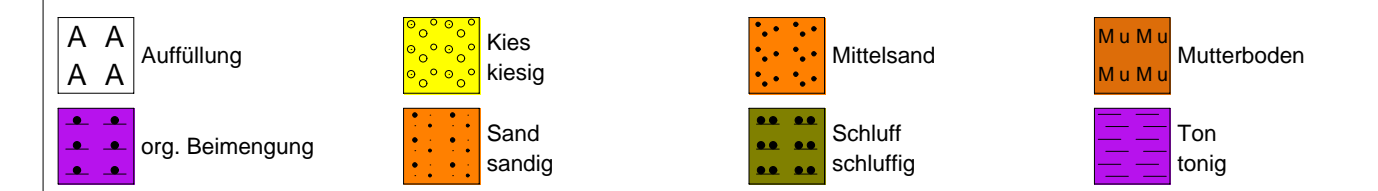

Proben	Wasserstände	Beschaffenheit nach DIN 4023			Verwitterungsstufen
■ Sonderprobe	GW ∇ GW angebohrt	~ nass	halbfest	⋯ locker	~ schwach verwittert
□ Gestörte Probe	GW ∇ Änderung des WSP	~ breiig	fest	⋯ mitteldicht	~ mäßig-stark verw.
⊠ Kernprobe	GW ∇ Ruhewasserstand	~ weich	~ klüftig	⋯ dicht	~ vollständig verw.
△ Wasserprobe	SW ∇ Sickerwasser	~ steif		⋯ sehr dicht	

Index	Datum	Änderung

	KLING CONSULT GMBH BURGAUER STRASSE 30 86381 KRUMBACH TEL 08282/994-0 FAX 994-110
	Auftraggeber: Gemeinde Winterbach über VG Haldenwang, Hauptstraße 28, 89350 Haldenwang Bauort: Winterbach, OT Rechbergreuthen Bauvorhaben: BBP Wohngebiet Rechbergreuthen, Gemeinde Winterbach Projekt-Nr.: 9415 25
Bearbeiter: GU Gezeichnet: GU Geprüft: BU Datum: 21. Oktober 2013	Plan-Nr.: 2 Maßstab: 1:100 Planbezeichnung: Geotechnischer Schnitt